


รายละเอียดโครงการ

ก่อสร้างวางท่อระบายน้ำ คอนกรีตเสริมเหล็กขนาด 0.60 เมตร พร้อมบ่อพักท่อระบายน้ำ และปรับปรุงไหล่ทางดินลูกรังขอยสันติคีระโจ หมู่ 3 บ้านหนองเสม็ด

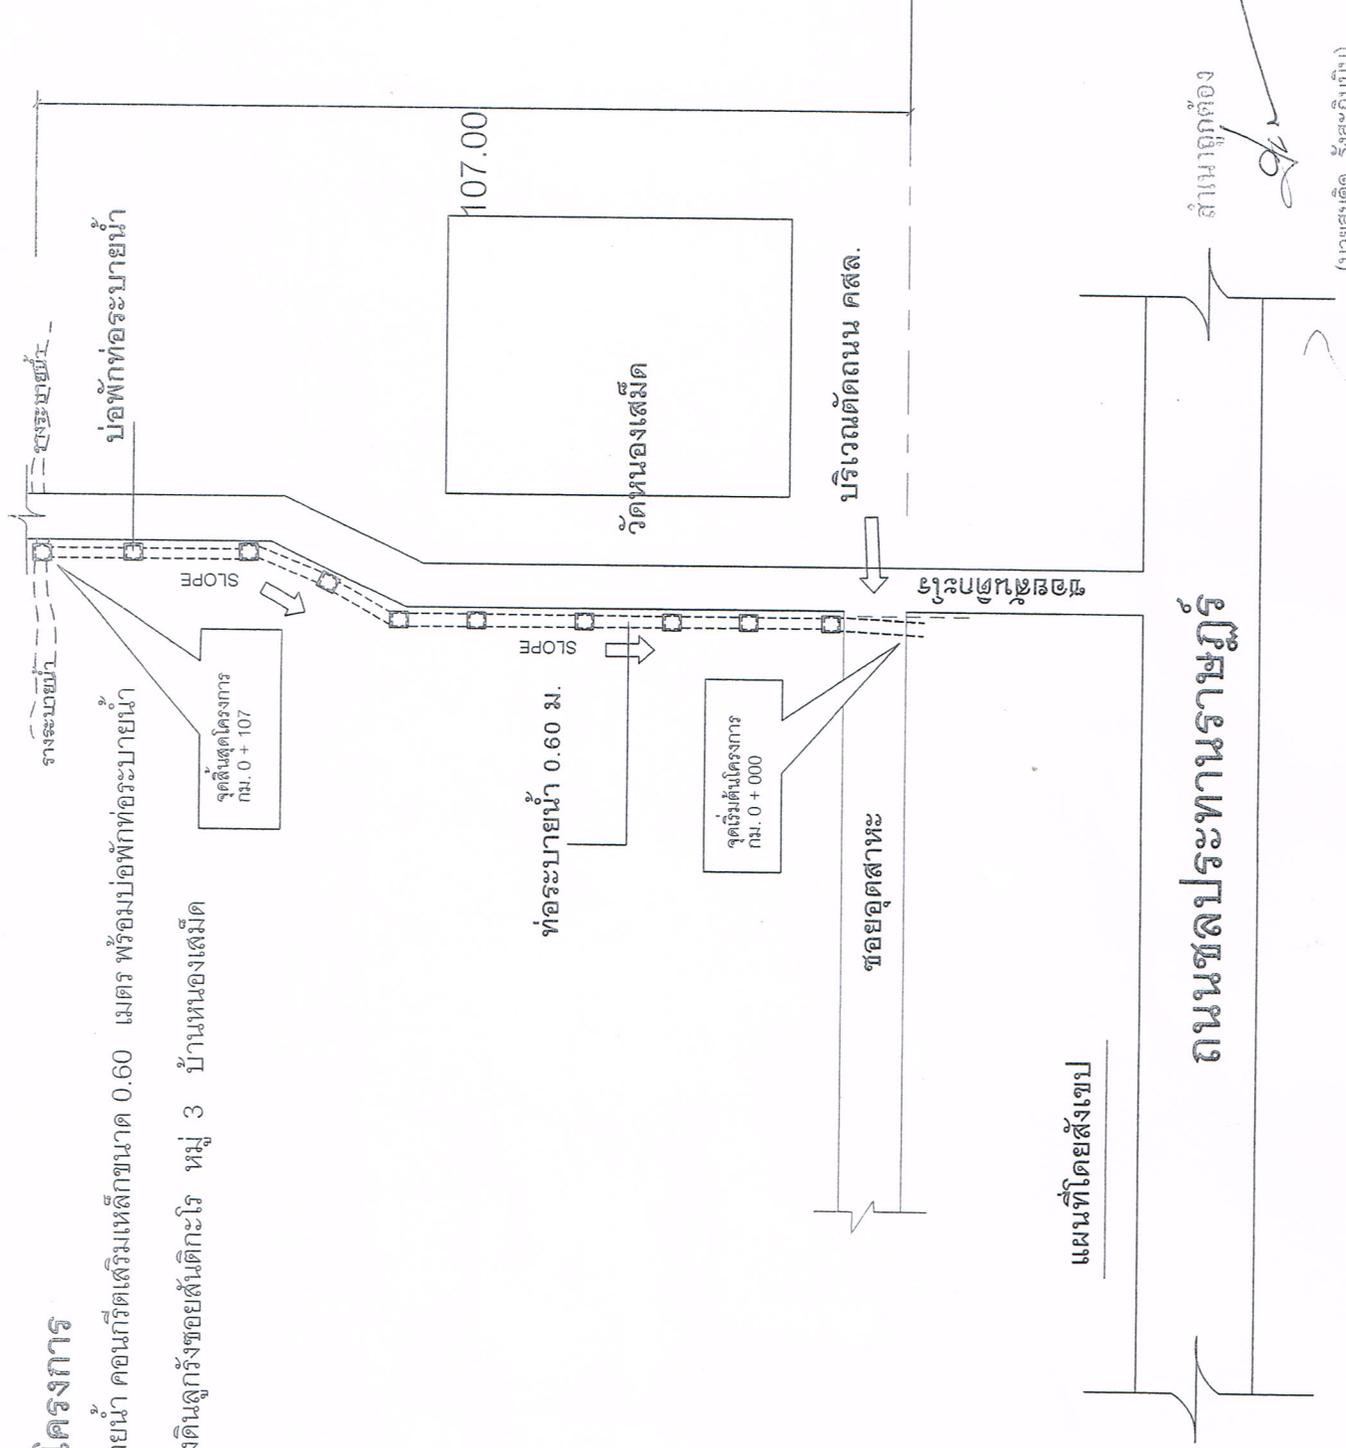

แผนที่โดยสังเขป

ถนนชลประทานราษฎร์

สำนักงานถูกต้อง
(นายสมคิด รุ่งสะกิบิน) ผู้อำนวยการกองช่าง



เทศบาลตำบลหนองเสม็ด
175/1 ม.6 ต.หนองเสม็ด อ.เมือง จ.ศกษ 23000
โทร 0-3854-2427, โทรสาร 0-3854-2427

โครงการ
ก่อสร้างวางท่อระบายน้ำพร้อมบ่อพัก
ท่อระบายน้ำ ขอยสันติคีระโจ หมู่ 3


เขียนสำรวจ
(นายศุภกิจ เพ็งจินดา)
ผช. นายช่างโยธา

ตรวจสอบ
(นายสมคิด รุ่งสะกิบิน)
ผู้อำนวยการกองช่าง


เห็นชอบ
(น.ส.นิษานันท์ ประสิทธิ์นิวา)
รองปลัดเทศบาล ๓
รักษาการแทนปลัดเทศบาล ๓

อนุมัติ
(นายพิชัย วิสุทธิแพทย์)
นายกเทศมนตรี
แบบเลขที่ ๘/๒๕๕๓
แผ่นที่ ๓/๑



บ่อพักท่อระบายน้ำ คสล. สำร็จรูป

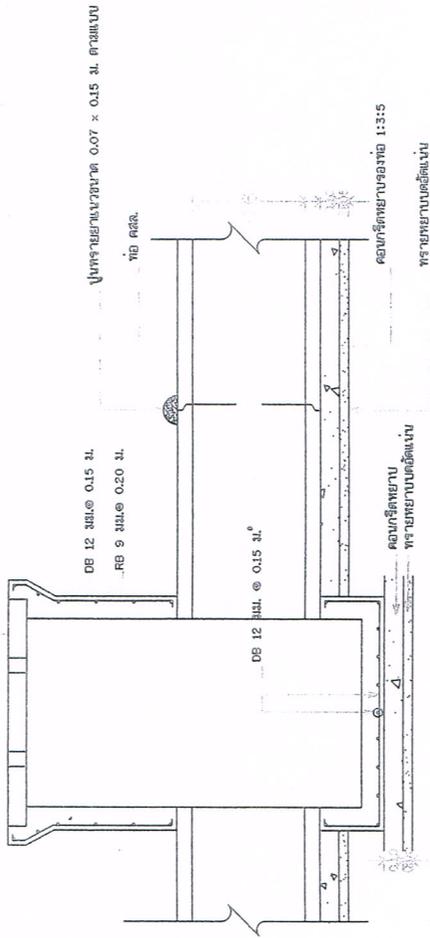

รูปตัด 1-1
มาตราส่วน 1:25

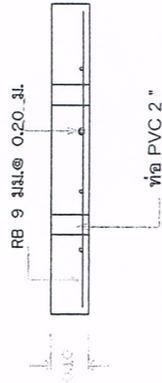

แบบขยายฝาบ่อพัก
มาตราส่วน 1:25

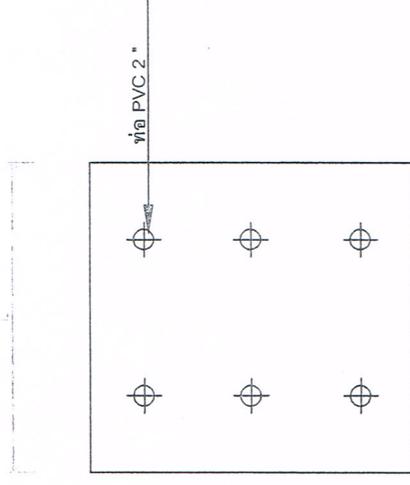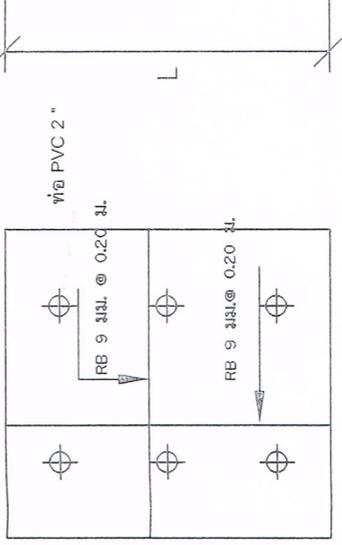

แบบขยายฝาบ่อพัก ท่อ Ø 0.60 m.
มาตราส่วน 1:25

สำเนาถูกต้อง

(นายสมคิด รังสะกินันท์)
ผู้อำนวยการกองช่าง



เทศบาลตำบลหนองเสือ
175/1 ม.6 ต.หนองเสือ อ.เมือง จ.ครบุรี 23000
โทร 0-3864-2427, โทรสาร 0-3864-2427

โครงการ

ก่อสร้างวางท่อระบายน้ำพร้อมบ่อพัก
ท่อระบายน้ำ ขอยสันติโคะโร หมู่ 3

เขียนสำรวจ

(นายสุภกิจ เฟ่งจินดา)
ผศ.นายช่างโยธา

ตรวจสอบ

(นายสมคิด รังสะกินันท์)
ผู้อำนวยการกองช่าง

เห็นชอบ

(น.ส.นิชนันท์ ประสิทธิ์ภานา)
รองปลัดเทศบาล ฯ
รักษาการและแทนปลัดเทศบาล ฯ

อนุมัติ

(นายพิชัย วัชฤทธิ์เพ็ญ)
นายกเทศมนตรี

แบบเลขที่ 3/2561

แผ่นที่ 2/2