



เทศบาลตำบลหนองเสม็ด

176/1 ม.6 ต.หนองเสม็ด อ.เมือง จ.ตราด 23000
โทร 0-3954-2427, โทรสาร 0-3954-2427

โครงการ

ก่อสร้างถนนคอนกรีตเสริมเหล็ก
ขอยกฯ ต.พัฒนา หมู่ 2

เขียน/สำรวจ

(นายศุภกิจ เฟื่องจินดา)
ผ. นายช่างโยธา

ตรวจสอบ

(นายสมคิด รังสะกินัน)
ผู้อำนวยการกองช่าง


เห็นชอบ

(น.ส.นิชานันท์ ประสพทินนา)
รองปลัดเทศบาล ฯ
รักษาราชการแทนปลัดเทศบาล ฯ

อนุมัติ

54
(นายพิชัย วิสุทธิแพทย์)
นายกเทศมนตรี

แบบเลขที่ 14/05.6.4

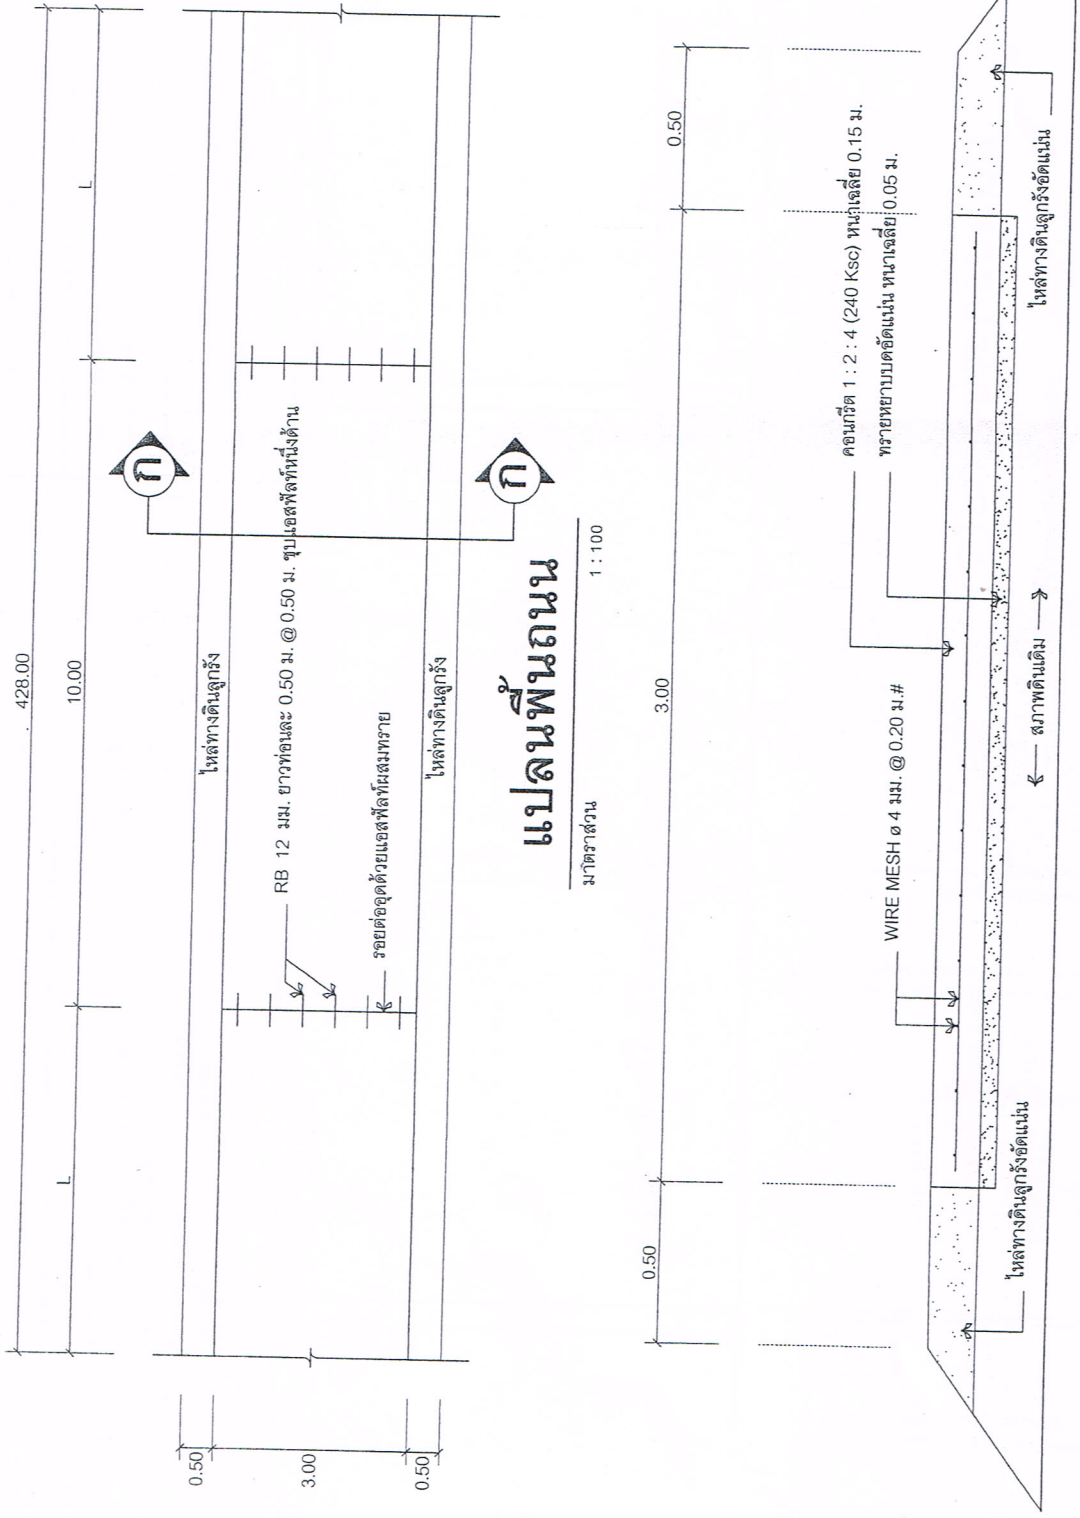

รูปตัด ก - ก
มาตราส่วน 1 : 20

อำนาจถูกต้อง

(นายสมคิด รังสะกินัน)
ผู้อำนวยการกองช่าง

รายละเอียดโครงการ

ก่อสร้างถนนคอนกรีตเสริมเหล็ก ขอยกฯ ต.พัฒนา หมู่ 2 บ้านท่าตะเภา
ขนาดถนนกว้าง 3.00 เมตร ยาว 428.00 เมตร (หรือมีปริมาณไม่น้อยกว่า 1,284 ตารางเมตร)

2.40

2.40

ตรา เทศบาล	สำนักงานเทศบาลตำบลหนองเสม็ด โทร 0-3951-2111 โทรสาร 0-9354-2427
ประเภทและชนิดสิ่งก่อสร้าง..... ปีงบประมาณที่ก่อสร้าง..... วงเงินค่าก่อสร้าง.....บาท (ตัวอักษร) ชื่อ ที่อยู่ นายช่างหรือช่างผู้รับจ้าง (ชื่อคุณ หรือคุณคุณ)..... วันเริ่มสัญญา.....วันสิ้นสุดสัญญา..... ผู้ควบคุมงานก่อสร้าง.....บาท (ตัวอักษร) คณะกรรมการตรวจจ้าง 1..... 2..... 3..... 4.....	

1.20

1.20


ตรา เทศบาล	สำนักงานเทศบาลตำบลหนองเสม็ด โทร 0-3951-2111 โทรสาร 0-9354-2427
ประเภทและชนิดสิ่งก่อสร้าง..... ปีงบประมาณที่ก่อสร้าง..... วงเงินค่าก่อสร้าง.....บาท (ตัวอักษร) ระยะเวลาที่ผู้รับจ้างปฏิบัติงานหรือจ้างงานสัญญา.....ปี วันเริ่มทำการประกัน.....วันสิ้นสุดการรับประกัน.....	

1.20

1.20

รูปด้านหน้าป้ายชั่วคราว

รูปด้านหน้าป้ายถาวร

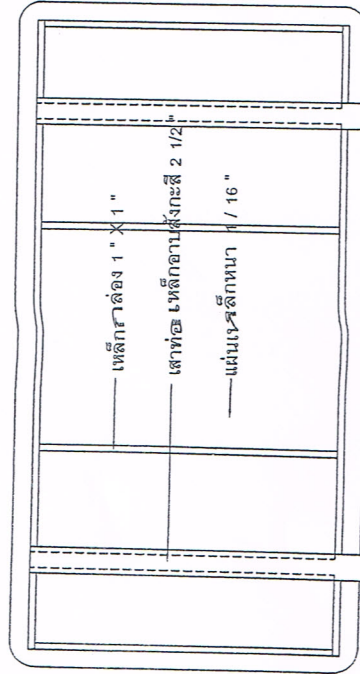

รายการประกอบแบบ

1. เสา พื้นป้ายทาสีเขียวทั้งสองด้าน (ไขส้น้ำมัน)
2. ตัวอักษรและตราสัญลักษณ์ใช้เป็นสติกเกอร์สีขาว
3. ขนาดตัวอักษรกำหนดตามความเหมาะสม ข้อความตามแบบที่กำหนด
4. จุดติดตั้งป้ายกำหนดตามความเหมาะสม ให้สามารถมองเห็นได้ชัดเจน
5. ป้ายชั่วคราวเป็นไม้อัด ทาสีเขียว ตัวอักษรสีขาว ข้อความตามแบบที่กำหนด



เทศบาลตำบลหนองเสม็ด

175/1 ม.6 ต.หนองเสม็ด อ.เมือง จ.ตราด 23000
โทร 0-3954-2427, โทรสาร 0-3954-2427

โครงการ

เขียนสำรวจ

(นายศุภกิจ เพ็ญจินดา)
ผช.นายช่างโยธา

ตรวจสอบ

(นายสมคิด รังสะกินัน)
ผู้อำนวยการกองช่าง

เห็นชอบ

(น.ส.นิชานันท์ ประสิทธิ์ธินาวา)
รองปลัดเทศบาล ฯ

รักษาราชการแทนปลัดเทศบาล ฯ

อนุมัติ

(นายพิชัย วิสุทธิแพทย์)
นายกเทศมนตรี

แบบเลขที่