

สรุปผลการประมาณราคาค่าก่อสร้าง

ส่วนราชการ กองช่าง เทศบาลตำบลหนองเสม็ด

สถานที่ก่อสร้าง วางท่อระบายน้ำคสล.พร้อมบ่อพักท่อระบายน้ำขอยสวนมะนาว หมู่ 4 บ้านตีนเนิน

แบบเลขที่ 15 / 2561

ประมาณราคาตามแบบ ปร.4 จำนวน 1 แผ่น

ประมาณราคาเมื่อวันที่ 5 เดือน มีนาคม พ.ศ. 2561

ลำดับที่	รายการ	ค่าวัสดุและค่าแรงงาน	FACTOR F	รวมค่าก่อสร้าง	หมายเหตุ
		จำนวนเงิน / บาท		รวมเป็นเงิน/บาท	
	ค่าก่อสร้างวางท่อระบายน้ำ คสล.	214,467.65	1.3752	294,935.91	
	พร้อมบ่อพักท่อระบายน้ำ คสล.				
	ขอยสวนมะนาว หมู่ 4				
	ภาษี.....7.....%				
	เงินประกันผลงานหัก.....0.....%				
	ดอกเบี้ยเงินกู้.....6.....%				
	รวมค่าก่อสร้างเป็นเงินทั้งสิ้น			294,935.91	
	คิดเป็นเงินก่อสร้างตามงบประมาณ			293,000.00	
	ตัวอักษร (- สองแสนเก้าหมื่นสามพันบาทถ้วน -)				

(ลงชื่อ)

ผู้ประมาณการ

(นายศุภกิจ เพ็งจินดา)

(ลงชื่อ)

ผู้เห็นชอบ

(นางสาวนิชานันท์ ประสิทธิ์นิวา)

รองปลัดเทศบาลตำบลหนองเสม็ด

(ลงชื่อ)

ประธานกรรมการกำหนดราคากลาง

(นาย สมคิด รังสะกินนิน)

รักษาราชการแทนปลัดทต.หนองเสม็ด

(ลงชื่อ)

กรรมการ

(นางสาวนิชานันท์ ประสิทธิ์นิวา)

(ลงชื่อ)

อนุมัติ

(นายพิชัย วิสุทธิแพทย์)

นายกเทศมนตรีตำบลหนองเสม็ด

(ลงชื่อ)

กรรมการ

(นายกิตติพิชญ์ นองเนื่อง)

สำเนาถูกต้อง

(นายสมคิด รังสะกินนิน)

ผู้อำนวยการกองช่าง

รายการประมาณการก่อสร้าง

แบบปร. 4 แผนที่ 1

แบบเลขที่ 15 / 2561

สถานที่ก่อสร้าง วางท่อระบายน้ำคสล.พร้อมบ่อพักขอยสวนบนถนน หมู่ 4 บ้านตีนเนิน

ประมาณการเมื่อวันที่ 5 เดือน มีนาคม 2561

ผู้ประมาณการ นายศุภกิจ เพ็งจินดา

ลำดับที่	รายการ	จำนวน	หน่วย	ค่าวัสดุตั้งของ		ค่าแรงงาน		ค่าวัสดุและแรงงาน	หมายเหตุ	
				ราคาหน่วยละ	จำนวนเงิน(บาท)	ราคาดailyละ	จำนวนเงิน(บาท)			
1	งานปรับพื้น									
	1.1 งานดินซูด	132.00	ลบ.ม.			27.15	3,583.80			
	2	งานท่อระบายน้ำ / บ่อพักคสล.								
		2.1 ท่อ คสล. ขนาด 0.60 เมตร	122.00	ท่อน	654.21	79,813.62	345.00	42,090.00	121,903.62	
		2.2 บ่อพัก คสล. ขนาด 0.60 เมตร	10.00	ลูก	3,600.00	36,000.00	720.00	7,200.00	43,200.00	ราคากำหนด
		2.3 ฝาปิดบ่อพัก คสล. ขนาด 0.80 X 0.80 เมตร	10.00	ฝา	988.36	9,883.60			9,883.60	
2.4 ทรายหยาบ	5.00	ลบ.ม.	714.95	3,574.75	99.00	495.00	4,069.75			
2.5 คอนกรีตหยาบ 1:3:5	9.24	ลบ.ฟ.	1,406.00	12,991.44	366.06	2,827.44	15,818.88			
2.6 ปูนซีเมนต์	8.00	ถุง	129.90	1,039.20	-	-	1,039.20			
3	งานดิน									
	3.1 ดินลูกรังไหลต่าง	79.20	ลบ.ม.	90.00	7,128.00	99.00	7,840.80	14,968.80		
	รวมค่าวัสดุและแรงงาน							214,467.65		

อำนาจทำ



(นายสมคิด ริงสะกินเนิน)

ผู้อำนวยการกองช่าง



เทศบาลตำบลหนองเสม็ด

175/1 ม.6 ต.หนองเสม็ด อ.เมือง จ.ตราด 23000
โทร 0-3954-2427, โทรสาร 0-3954-2427

โครงการ

ก่อสร้างทางท่อระบายน้ำพร้อมบ่อพัก
ท่อระบายน้ำ ขยายความยาว หมู่ 4

เขียนสำรวจ

(นายศุภกิจ เพ็งจินดา)
ผ.นายช่างโยธา

ตรวจสอบ

(นายสมคิด รังสะกินัน)
ผู้อำนวยการกองช่าง


เห็นชอบ


(น.ส.นิพนธ์ ประสทธิธินาวา)
รองปลัดเทศบาล ฯ
รักษาการการแทนปลัดเทศบาล ฯ

อนุมัติ


(นายพิชัย วิสุทธิแพทย์)
นายกเทศมนตรี

แบบเลขที่ 12/2561

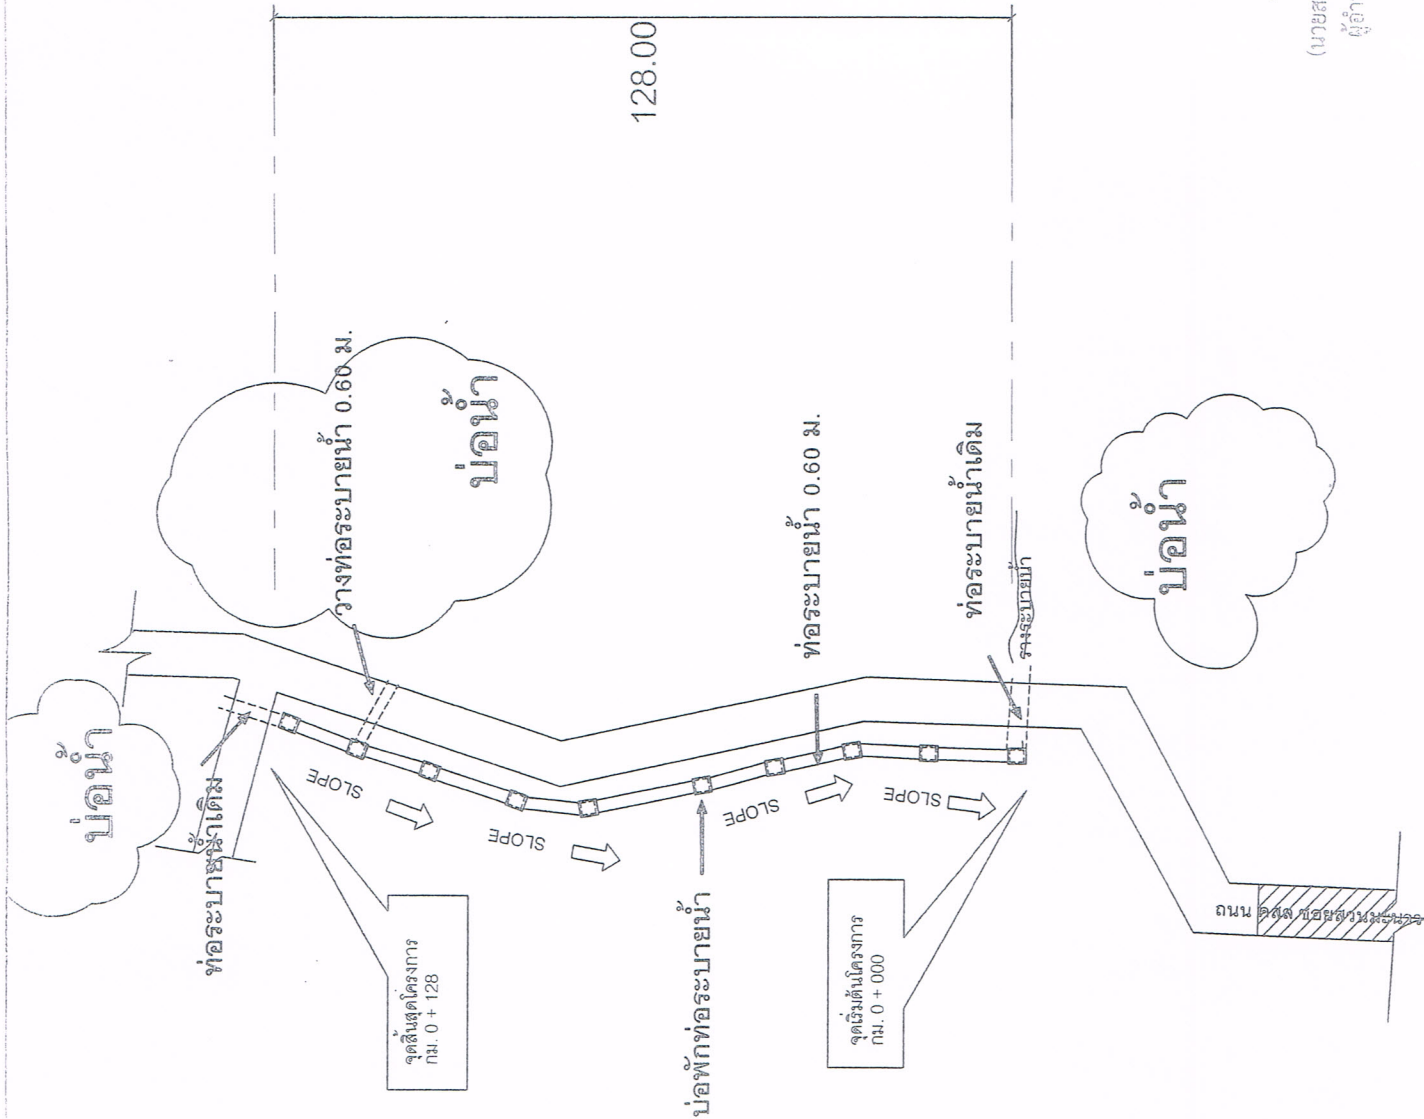



(นายสมคิด รังสะกินัน)
ผู้อำนวยการกองช่าง



บ่อพักท่อระบายน้ำ คสล. สำเร็จรูป

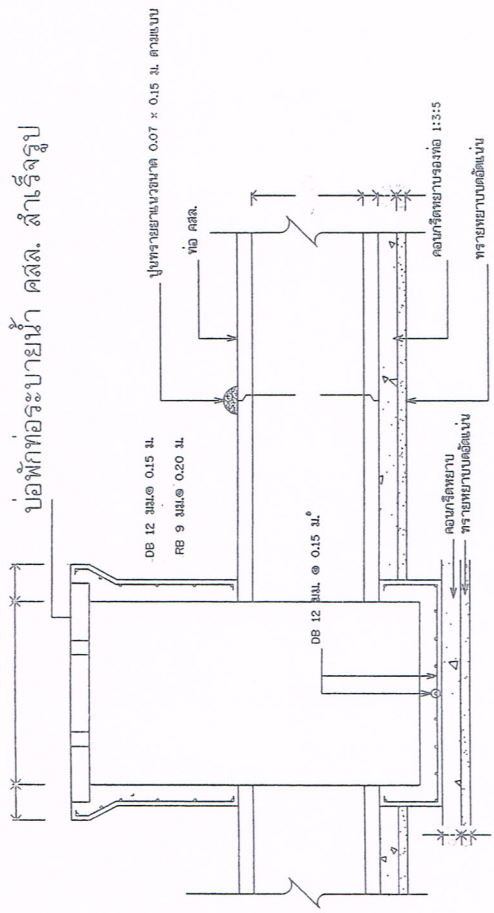

รูปตัด 1-1
มาตราส่วน 1:25

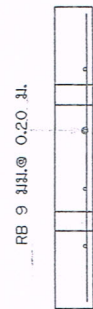

แบบขยายฝายบ่อพัก
มาตราส่วน 1:25

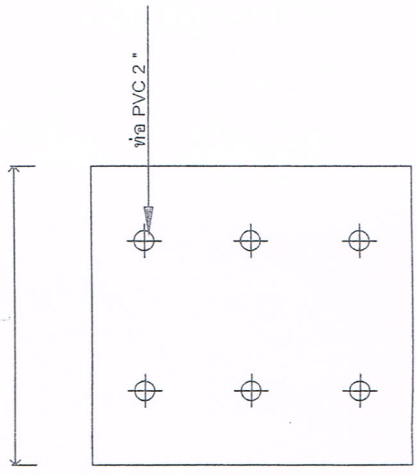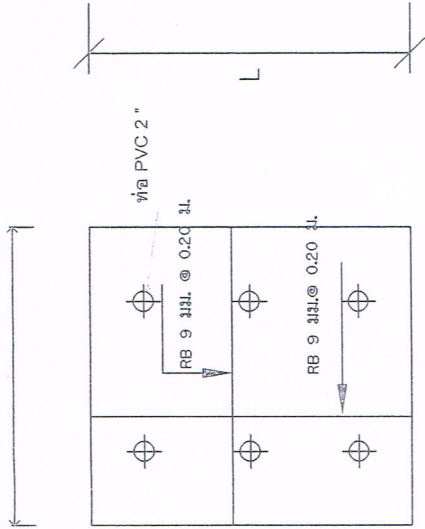

แบบขยายฝายบ่อพัก ท่อ Ø 0.60 ม.
มาตราส่วน 1:25

ชำนาญกุล
[Signature]

(นายสมคิด รัชสะกินันท์)
ผู้อำนวยการกองช่าง



เทศบาลตำบลหนองเสม็ด
175/1 ม.6 ต.หนองเสม็ด อ.เมือง จ.ตราด 23000
โทร 0-3954-2427, โทรสาร 0-3954-2427

โครงการ

ก่อสร้างวางท่อระบายน้ำพร้อมบ่อพัก
ท่อระบายน้ำ ซอยสวนมะนาว หมู่ 4

เขียนสำรวจ

[Signature]
(นายศกกิจ เพ็งจินดา)
ผส. นายช่างโยธา

ตรวจสอบ

[Signature]
(นายสมคิด รัชสะกินันท์)
ผู้อำนวยการกองช่าง

เห็นชอบ

[Signature]
(น.ส.นิษานันท์ ประสิทธิ์นิภา)
รองปลัดเทศบาล ๔
รักษาการกรมแผนผังเทศบาล ๔

อนุมัติ

14
(นายพิชัย วิสทธิแพทช์)
นายกเทศมนตรี

แบบเลขที่ ๒๒/๒๕๖1

2.40

ตรา เทศบาล	สำนักงานเทศบาลตำบลหนองเสม็ด โทร 0-3951-2111 โทรสาร 0-9354-2427
ประเภทและชนิดสิ่งก่อสร้าง ปริมาณงานก่อสร้างถนนสัญญา ชื่อ ที่อยู่ หมายเลขโทรศัพท์ของผู้รับจ้าง (ชื่อ, เขต หรือ อีเมล) วันเริ่มสัญญา วันสิ้นสุดสัญญา วงเงินค่าก่อสร้างถนนสัญญา บาท (ตัวอักษร) ผู้ควบคุมงานก่อสร้าง เบอร์โทรศัพท์ คณะกรรมการตรวจจ้าง 1 2 3 4	

1.20


2.40

ตรา เทศบาล	สำนักงานเทศบาลตำบลหนองเสม็ด โทร 0-3951-2111 โทรสาร 0-9354-2427
ประเภทและชนิดสิ่งก่อสร้าง ปีงบประมาณที่ก่อสร้าง บาท ที่มาจากเงินทุน วงเงินค่าก่อสร้าง ระยะเวลาที่ผู้รับจ้างประกันความรับผิดชอบผลงานสัญญา ปี วันเริ่มสัญญาครบประกัน วันสิ้นสุดการรับประกัน	

1.20

1.20

รูปด้านหน้าป้ายชั่วคราว

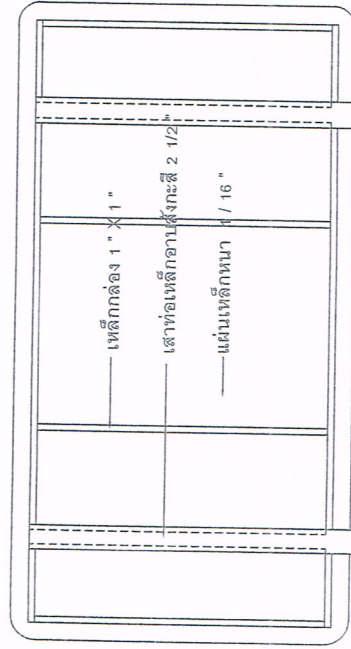

1.20

รูปด้านหน้าป้ายถาวร

รายการประกอบแบบ

1. เสาค้ำ เป็นป้ายทาสีเขียวทึบสองด้าน (ใช้สีน้ำมัน)
2. ตัวอักษรและตราสัญลักษณ์ที่ใช้เป็นสติกเกอร์สีขาว
3. ขนาดตัวอักษรกำหนดตามความเหมาะสม ข้อความตามแบบที่กำหนด (นายสมคิด รุ่งระกินันท์) ผู้ดำเนินการก่อสร้าง
4. จุดติดตั้งป้ายกำหนดตามความเหมาะสม ให้สามารถมองเห็นได้ชัดเจน
5. ป้ายชั่วคราวเป็นไม้อัด ทาสีสีเขียว ตัวอักษรสีขาว ข้อความตามแบบที่กำหนด



เทศบาลตำบลหนองเสม็ด
175/1 ม.6 ต.หนองเสม็ด อ.เมือง จ.ตราด 23000
โทร 0-3954-2427, โทรสาร 0-3954-2427

โครงการ

เขียนสำรวจ
(นายศุภกิจ เพ็งจิตตา)
ผ.ช. นายช่างโยธา

ตรวจสอบ

(นายสมคิด รุ่งระกินันท์)
ผู้อำนวยการก่อสร้าง

เห็นชอบ

(น.ส.นิชนันท์ ประสิทธิ์นิภา)
รองปลัดเทศบาล ฯ
รักษาราชการแทนปลัดเทศบาล ฯ

อนุมัติ

(นายพิชัย วิสุทธิเพ็ญ)
นายกเทศมนตรี

แบบเลขที่