

สรุปผลการประมาณราคาค่าก่อสร้าง

ส่วนราชการ กองช่าง เทศบาลตำบลหนองเสม็ด

สถานที่ก่อสร้าง ลาดยางแอสฟัลท์ติกคอนกรีตซอยแหลมม่วง (ช่วงที่ 2) หมู่ 3

แบบเลขที่ 22 / 2561

ประมาณราคาตามแบบ ปจ.4 จำนวน 1 แผ่น

ประมาณราคาเมื่อวันที่ 5 เดือน มีนาคม พ.ศ. 2561

ลำดับที่	รายการ	ค่าวัสดุและค่าแรงงาน	FACTOR F	รวมค่าก่อสร้าง	หมายเหตุ
		จำนวนเงิน / บาท		รวมเป็นเงิน/บาท	
1	ค่าก่อสร้าง ลาดยางแอสฟัลท์ติก	136,883.25	1.4019	191,896.62	
	คอนกรีตซอยแหลมม่วง (ช่วงที่ 2.)				
	ภาษี.....7.....%				
	เงินประกันผลงานหัก.....0.....%				
	ดอกเบี้ยเงินกู้.....6.....%				
	รวมค่าก่อสร้างเป็นเงินทั้งสิ้น			191,896.62	
	คิดเป็นเงินก่อสร้างตามงบประมาณ			191,800.00	
	ตัวอักษร (- หนึ่งแสนเก้าหมื่นหกพันแปดร้อยบาทถ้วน -)				

(ลงชื่อ)

(นาย สุภกิจ เฟงจินดา)

ผู้ประมาณการ

(ลงชื่อ)

(นางสาวนิชานันท์ ประสทธิธินาวา)

ผู้เห็นชอบ

รองปลัดเทศบาลตำบลหนองเสม็ด

(ลงชื่อ)

(นายสมคิด รังสะกินนิน)

ประธานกรรมการกำหนดราคากลาง

(ลงชื่อ)

รักษาราชการแทนปลัดเทศบาลตำบลหนองเสม็ด

(ลงชื่อ)

(นางสาวนิชานันท์ ประสทธิธินาวา)

กรรมการ

(ลงชื่อ)

(นายพิชัย วิชาฤทธิ์แพทย์)

อนุมัติ

นายกเทศมนตรีตำบลหนองเสม็ด

(ลงชื่อ)

(นายกิตติพิชญ์ นองเนื่อง)


กรรมการ

อำนาจถูกต้อง

(นายสมคิด รังสะกินนิน)


ผู้อำนวยการกองช่าง

225.00

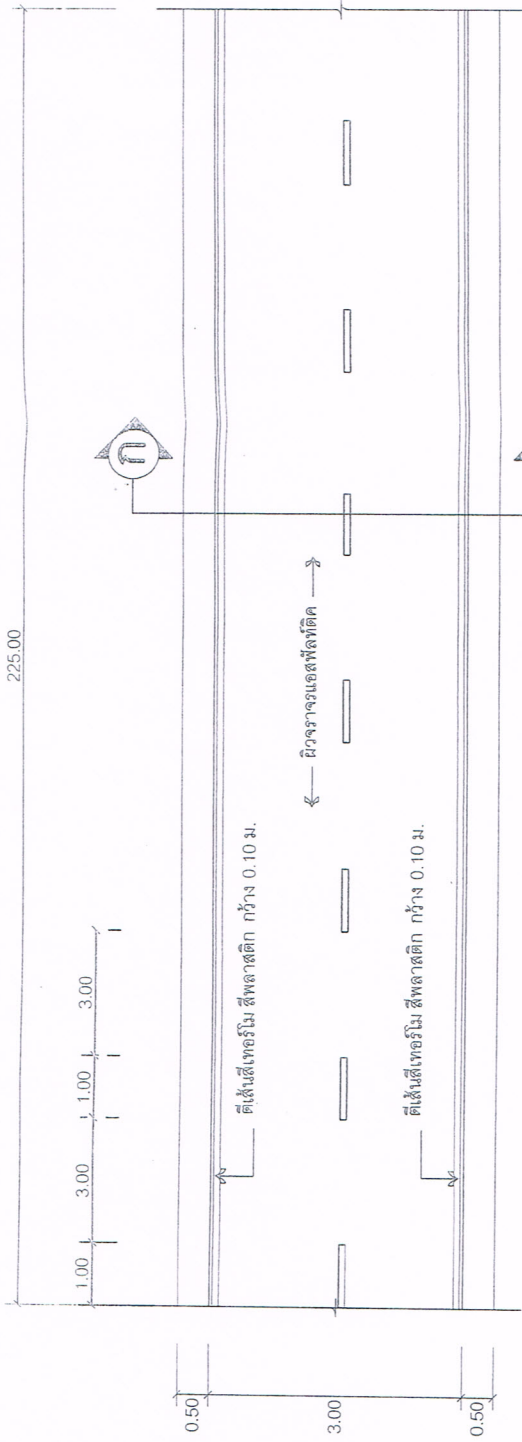

แปลนพื้นถนน

มาตราส่วน 1 : 100

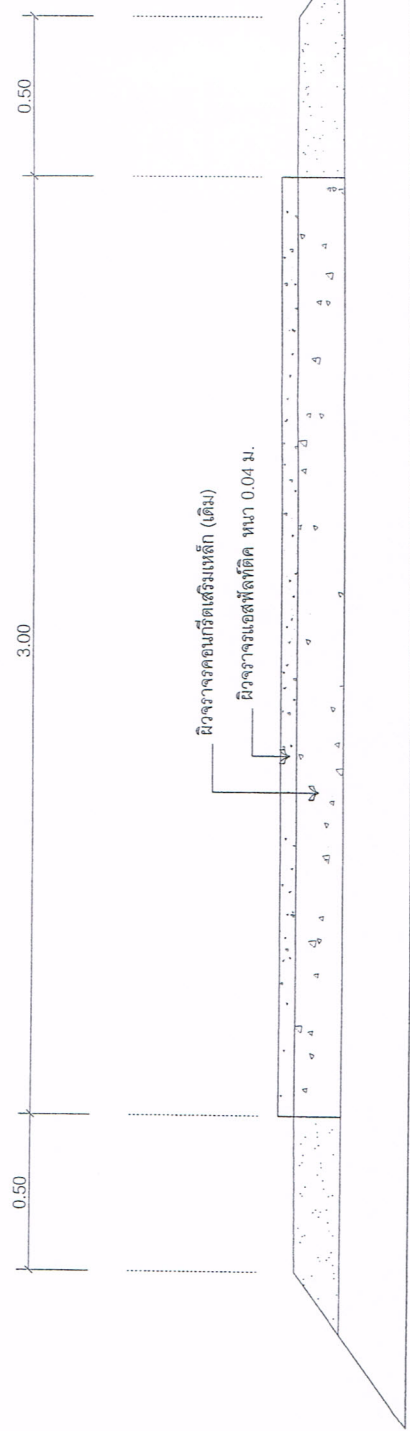

รูปตัด ก - ก

มาตราส่วน 1 : 20

รายละเอียดโครงการ

ก่อสร้างถนนแอสฟัลติกคอนกรีต ขยายแถมม่วง (ช่วงที่ 2) หมู่ 3 ขนาดกว้าง 3.00 เมตร ยาว 225.00 เมตร หนาเฉลี่ย 0.04 เมตร

ดำเนินการโดย

[Signature]

(นายสมคิด รัชตะกนิมัน)
ผู้อำนวยการกองช่าง



เทศบาลตำบลหนองเสม็ด
175/1 ม.6 ต.หนองเสม็ด อ.เมือง จ.ตราด 23000
โทร 0-3964-2427, โทรสาร 0-3964-2427

โครงการ

ปรับปรุงซ่อมสร้างลาดยางแอสฟัลติกติก
คอนกรีตขยายแถมม่วง (ช่วงที่ 2)
หมู่ 3

เขียน/สำรวจ

(นายศุภกิจ เพ็งจินดา)
ผ.ช. นายช่างโยธา

ตรวจสอบ

(นายสมคิด รัชตะกนิมัน)
ผู้อำนวยการกองช่าง

เห็นชอบ

(น.ส.นิษานันท์ ประสิทธิ์นิภา)
รองปลัดเทศบาล ฯ

รักษาราชการแทนปลัดเทศบาล ฯ

อนุมัติ

4-4

(นายพิชัย วิสุทธิแพทย์)
นายกเทศมนตรี

แบบเลขที่ 22/2561

แผ่นที่ 1/2

2.40

2.40

ตรา เทศบาล	สำนักงานเทศบาลตำบลหนองแก้ว โทร 0-3951-2111 โทรสาร 0-9354-2427
ประเภทและชนิดสิ่งก่อสร้าง ปริมาณงานก่อสร้างตามสัญญา ชื่อ ที่อยู่ หมายเลขโทรศัพท์ของผู้จ้าง (ชื่อ/เขต หรือ อื่นใดก็ได้) วันเริ่มสัญญา วันที่สิ้นสุดสัญญา วงเงินก่อสร้างตามสัญญา บาท (ตัวอักษร) ผู้ควบคุมงานก่อสร้าง เบอร์โทรศัพท์ คณะกรรมการตรวจสอบร่าง 1 2 3 4	

1.20

1.20

ตรา เทศบาล	สำนักงานเทศบาลตำบลหนองแก้ว โทร 0-3951-2111 โทรสาร 0-9354-2427
ประเภทและชนิดสิ่งก่อสร้าง ปีงบประมาณที่ก่อสร้าง บาท ที่ราคาเงินบาท วงเงินก่อสร้าง บาท ที่ราคาเงินบาท ระบอบการที่ผู้จ้างจะรับความเสี่ยงต่อความเสี่ยง ปี วันเริ่มดำเนินการรับประกัน วันที่สิ้นสุดการรับประกัน	

1.20

1.20

รูปด้านหน้าป้ายชั่วคราว

รูปด้านหน้าป้ายถาวร



เทศบาลตำบลหนองแก้ว
175/1 ม.6 ต.หนองแก้ว อ.เมือง จ.นครราชสีมา 23000
โทร 0-3954-2427, โทรสาร 0-3954-2427

โครงการ	
เขียนสำรวจ	สุวิทย์ (นายสุวิทย์ เพ็งจินดา) ผช.นายช่างโยธา
ตรวจสอบ (นายสมคิด รุ่งสะกิ้นนิน) ผู้อำนวยการกองช่าง
เห็นชอบ (น.ส.นิพนันท์ ประสิทธิ์นิภา) รองปลัดเทศบาล ฯ
รักษาราชการแทนปลัดเทศบาล ฯ
อนุมัติ (นายพิชัย วิสุทธิแพทซ์) นายกเทศมนตรี
แบบเลขที่

รายการประกอบแบบ

กำหนดถูกต้อง

- เสา พื้นป้ายทาสีเขียวทั้งสองด้าน (ใช้สีน้ำมัน)
- ตัวอักษรและตราสัญลักษณ์ใช้เป็นสติกเกอร์สีขาว
- ขนาดตัวอักษรกำหนดตามความเหมาะสม ข้อความตามแบบที่กำหนด (นายสมคิด รุ่งสะกิ้นนิน)
ผู้อำนวยการกองช่าง
- จุดติดตั้งป้ายกำหนดตามความเหมาะสม ให้สามารถมองเห็นได้ชัดเจน
- ป้ายชั่วคราวเป็นไม้อัด ทาสีเขียว ตัวอักษรสีขาว ข้อความตามแบบที่กำหนด

