

สรุปผลการประมาณราคาค่าก่อสร้าง

ส่วนราชการ กองช่าง เทศบาลตำบลหนองเสม็ด

สถานที่ก่อสร้าง ก่อสร้างถนนคอนกรีตเสริมเหล็กซอยมะแแก่ หมู่ 4

แบบเลขที่ 19 / 2561

ประมาณราคาตามแบบ ปร.4 จำนวน 1 แผ่น

ประมาณราคาเมื่อวันที่ 5 เดือน มีนาคม พ.ศ. 2561

ลำดับที่	รายการ	ค่าวัสดุและค่าแรงงาน	FACTOR F	รวมค่าก่อสร้าง	หมายเหตุ
		จำนวนเงิน / บาท		รวมเป็นเงิน/บาท	
1	ค่าก่อสร้าง ก่อสร้างถนน คสล.	219,282.84	1.3074	286,690.38	
	ซอยมะแแก่				
	หมู่ 4 บ้านดินเนิน				
	ภาษี.....7.....%				
	เงินประกันผลงานหัก.....0.....%				
	ดอกเบี้ยเงินกู้.....6.....%				
	รวมค่าก่อสร้างเป็นเงินทั้งสิ้น			286,690.38	
	คิดเป็นเงินก่อสร้างตามงบประมาณ			284,900.00	
	ตัวอักษร (สองแสนแปดหมื่นสี่พันเก้าร้อยบาทถ้วน -)				

(ลงชื่อ)

(นาย ศุภกิจ เพ็งจินดา)

ผู้ประมาณการ

(ลงชื่อ)

(นางสาวนิชานันท์ ประสิทธิ์นาวา)

ผู้เห็นชอบ

(ลงชื่อ)

(นายสมคิด รังสะกินนิน)

ประธานกรรมการกำหนดราคากลาง

(ลงชื่อ)

รักษาราชการแทนปลัดเทศบาลตำบลหนองเสม็ด

(ลงชื่อ)

(นางสาวนิชานันท์ ประสิทธิ์นาวา)

กรรมการ

(ลงชื่อ)

(นายพิชัย วิสุทธิแพทย์)

อนุมัติ

(ลงชื่อ)

(นายกิตติพิชญ์ นองเนื่อง)

กรรมการ

นายกเทศมนตรีตำบลหนองเสม็ด

สำเนาถูกต้อง

(นายสมคิด รังสะกินนิน)

ผู้อำนวยการกองช่าง

รายการประมาณการก่อสร้าง

แบบเลขที่ 19 / 2561

ประมาณการเมื่อวันที่ 5 เดือน มีนาคม 2561

แบบร. 4 แผ่นที่ 1

สถานที่ก่อสร้าง ถนนคอนกรีตเสริมเหล็กซอยมะแมแก่ หมู่ 4 ขนาด 3.00 X 156.00 X 0.15 ม.

ผู้ประมาณการ นายศุภกิจ เพ็งจินดา

ลำดับที่	รายการ	จำนวน	หน่วย	ค่าวัสดุตั้งของ		ค่าแรงงาน		ค่าวัสดุและแรงงาน	หมายเหตุ
				ราคาหน่วยละ	จำนวนเงิน(บาท)	ราคาหน่วยละ	จำนวนเงิน(บาท)		
1	งานปรับพื้น								
	งานวางท่อระบายน้ำขนาด 0.60 ม.	10.00	ท่อน	654.21	6,542.10	345.00	3,450.00	9,992.10	
	1.1 ทราซหอยาบรองพื้น	23.40	ลบ.ม.	714.95	16,729.83	99.00	2,316.60	19,046.43	
2	งานคอนกรีตเสริมเหล็ก								
	2.1 คอนกรีตผสมเสร็จ 240 ksc.	70.20	ลบ.ม.	1,925.23	135,151.15	306.00	21,481.20	156,632.35	
	2.2 เหล็ก Wire Mesh	468.00	ตร.ม.	30.00	14,040.00	5.00	2,340.00	16,380.00	
	2.3 เหล็กเส้นกลมผิวเรียบ SR.24 สก. 12 มม	5.00	เส้น	197.50	989.00	29.30	146.50	1,135.50	
	2.4 ไม้แบบ	46.80	ตร.ม.		-	133.00	6,224.40	6,224.40	
	2.5 ใช้งานจริง 1" x 6" x 4.00 ม.	5.13	ลบ.ฟ.	725.00	3,719.25	-	-	3,719.25	ราคาหน้าอสังกฤษฎ
	2.6 ไม้เคร่า + ค้ำยัน 1.5" x 3 x 4.00 ม.	1.73	ลบ.ฟ.	675.00	1,167.75	-	-	1,167.75	ราคาหน้าอสังกฤษฎ
	2.7 ตะปู 3"	11.70	กก.	37.39	437.46	-	-	437.46	
	2.8 แอสฟัลท์	5.00	ลิตร	25.00	125.00	-	-	125.00	ราคาหน้าอสังก
3	งานดิน								
	3.1 ดินลูกรังไหลต่าง	23.40	ลบ.ม.	90.00	2,106.00	99.00	2,316.60	4,422.60	
	รวมค่าวัสดุและค่าแรง							219,282.84	

คำนวณถูกต้อง




(นายสมคิด รังสินนิม)

ผู้อำนวยการกองช่าง

รายละเอียดโครงการ

ก่อสร้างถนนคอนกรีตเสริมเหล็กซอยแฉะแก่ หมู่ 4 ขนาดกว้าง 3.00 เมตร
ยาว 156 .00 เมตร หนาเฉลี่ย 0.15เมตร (หรือมีปริมาณไม่น้อยกว่า 468.00 ตร.ม.)
* พร้อมวางท่อระบายน้ำขนาด 0.60 เมตร จำนวน 10 ท่อน 2 จุด

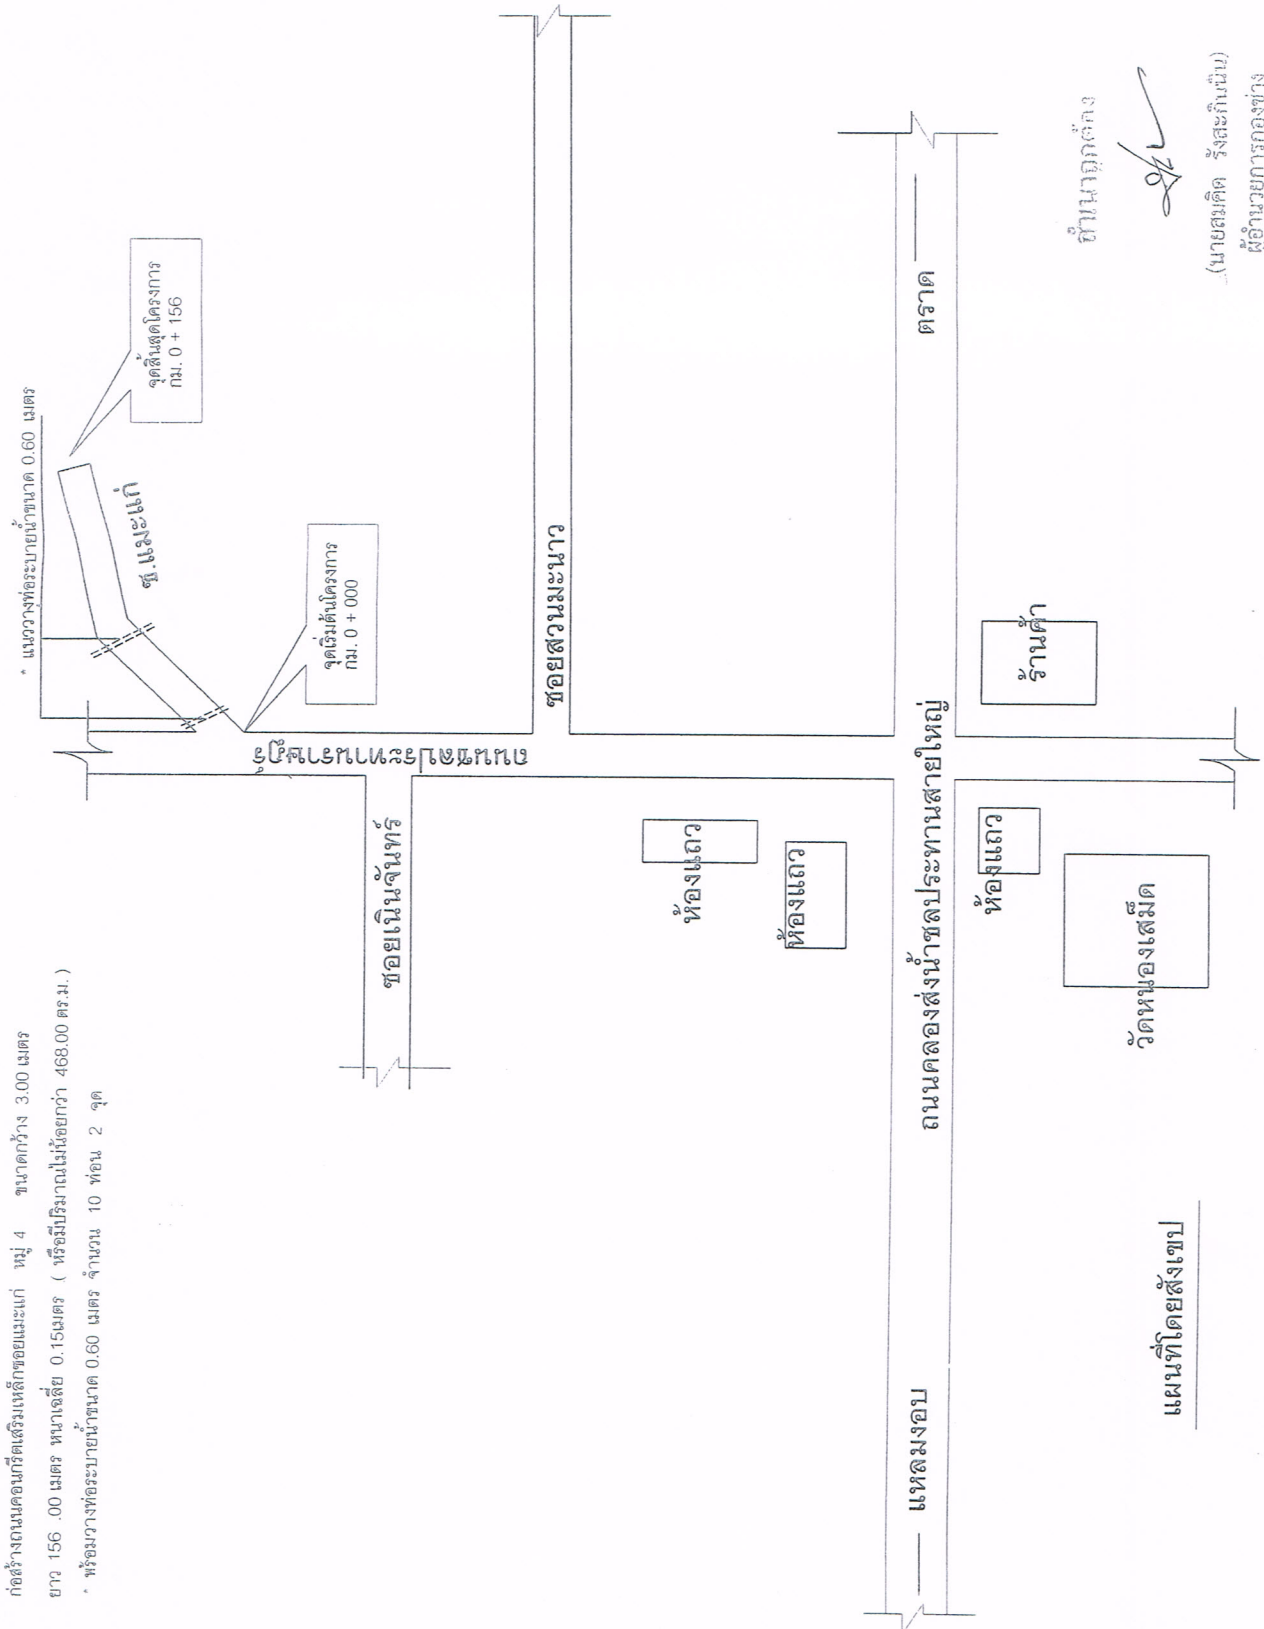

เทศบาลตำบลหนองเสม็ด
175/1 ม.6 ต.หนองเสม็ด อ.เมือง จ. เชียง Mai 23000
โทร 0-3954-2427, โทรสาร 0-3954-2427

โครงการ
ก่อสร้างถนนคอนกรีตเสริมเหล็ก
ซอยแฉะแก่ หมู่ 4 บ้านต้นเงิน

เขียน/สำรวจ
(นายศุภกิจ เฟื่องจินดา)
ผ.ช.นายช่างโยธา

ตรวจสอบ
(นายสมคิด รังสะกินนิน)
ผู้อำนวยการกองช่าง

เห็นชอบ
(น.ส.นิพนธ์ ประสิทธิ์นิวา)
รองปลัดเทศบาล ฯ
รักษาการแทนปลัดเทศบาล ฯ

อนุมัติ
(นายพิชัย วิสุทธิแพทย์)
นายกเทศมนตรี

แบบเลขที่ ๓๗/25๖๓
แผ่นที่ ๕/๒

แผนที่โดยสังเขป

ทำนายถูกต้อง
(นายสมคิด รังสะกินนิน)
ผู้อำนวยการกองช่าง



เทศบาลตำบลหนองเสือ

175/1 ม.6 ต.หนองเสือ อ.เมือง จ.สระบุรี 23000
โทร 0-3954-2427, โทรสาร 0-3954-2427

โครงการ
ถนนคอนกรีตเสริมเหล็ก ขยายแฉก
หมู่ 4 บ้านดินเนิน

เขียนสำรวจ
(นายศุภกิจ เฟ่งจินดา)
ผู้ช่วยนายช่างโยธา


ตรวจสอบ
(นายสมคิด รังสะกินัน)
ผู้อำนวยการกองช่าง

เห็นชอบ
(น.ส.นิพนธ์ ประสิทธิ์พานิช)
รองปลัดเทศบาล ฯ

เห็นชอบ
รักษาการแทนปลัดเทศบาล ฯ

อนุมัติ
(นายพิชัย วิสุทธิแพทย์)
นายกเทศมนตรี

แบบเลขที่ 41/2561
แผ่นที่ 1/2

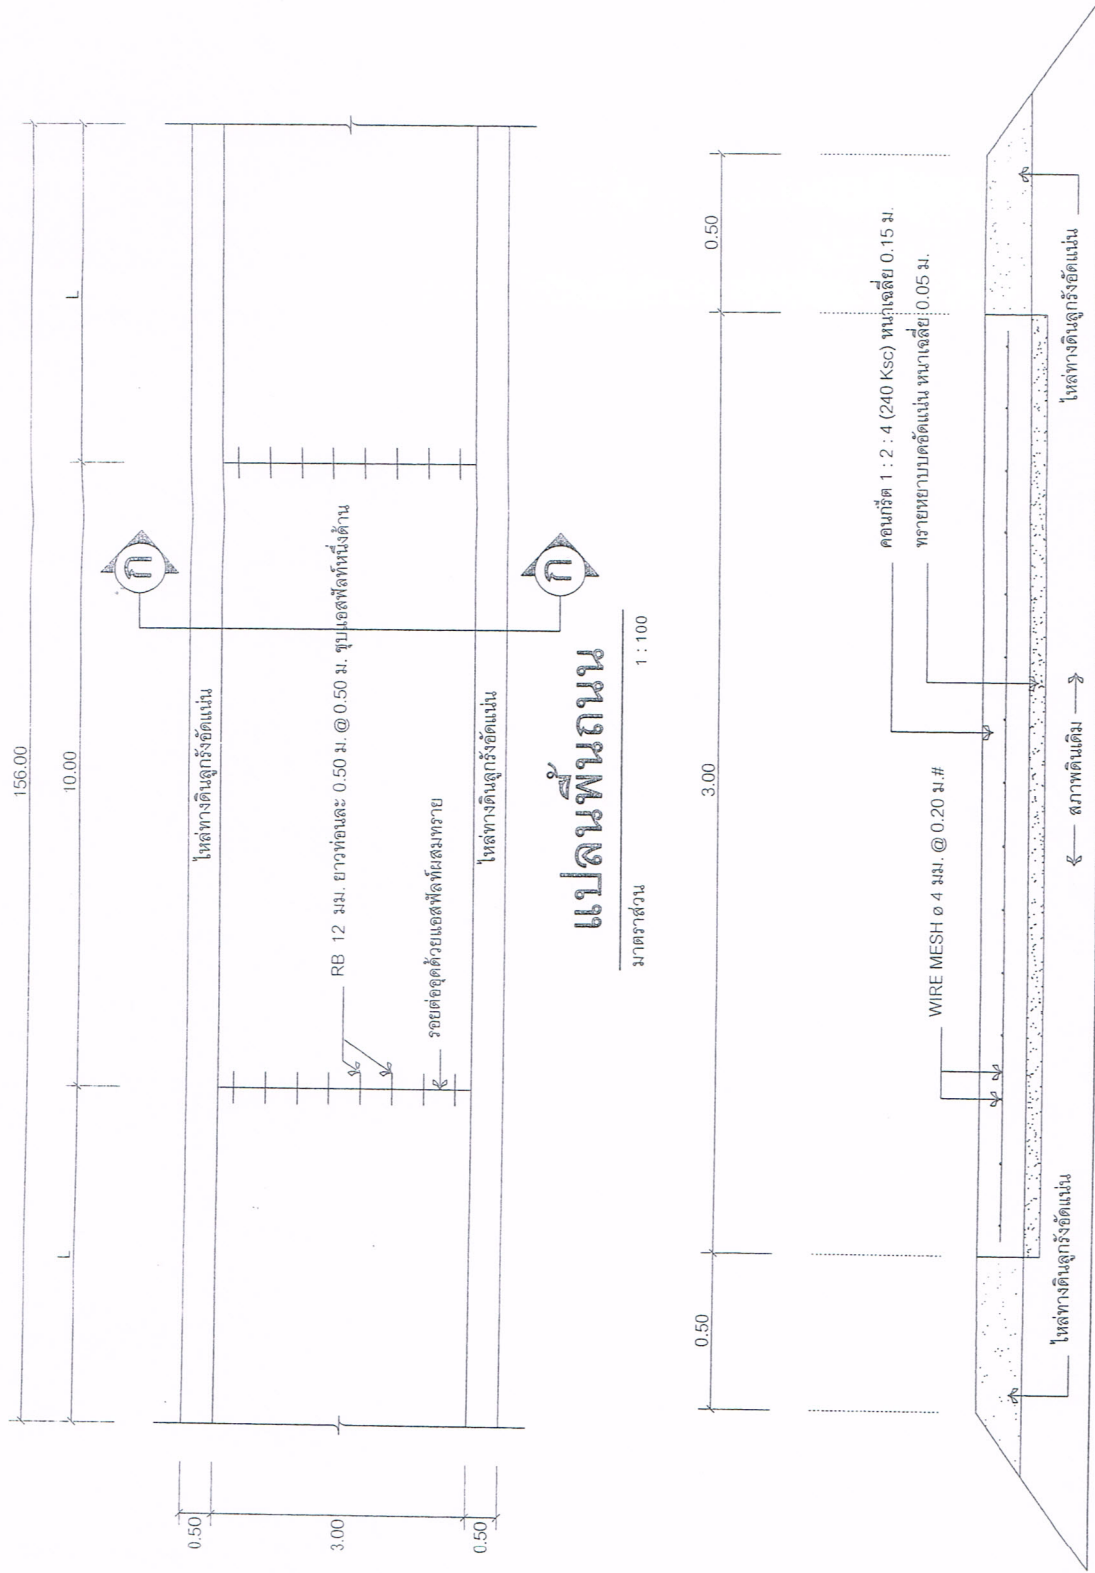

แปลนพื้นถนน

มาตราส่วน 1 : 100

รูปตัด ก - ก

มาตราส่วน 1 : 20

รายละเอียดโครงการ
ก่อสร้างถนนคอนกรีตเสริมเหล็กขยายแฉก หมู่ 4 บ้านดินเนิน ขนาดกว้าง 3.00 เมตร
ยาว 156.00 เมตร หนาเฉลี่ย 0.15 เมตร (พื้นที่มีปริมาณไม่น้อยกว่า 468.00 ตารางเมตร)

อำนาจการก่อสร้าง
(นายสมคิด รังสะกินัน)
ผู้อำนวยการกองช่าง

2.40

2.40

1.20

1.20

1.20

1.20

ตรา เทศบาล	สำนักงานเทศบาลตำบลหนองเสม็ด โทร 0-3951-2111 โทรสาร 0-9354-2427
ประเภทและชนิดสิ่งก่อสร้าง..... ปริมาณงานก่อสร้างตามสัญญา..... ชื่อ ที่อยู่ นายช่างโยธาหรือช่างผู้จ้าง (ชื่อบุคคล หรือนิติบุคคล) วันเริ่มสัญญา.....วันสิ้นสุดสัญญา..... วงเงินค่าก่อสร้างตามสัญญา.....บาท (ตัวอักษร) ผู้ควบคุมงานก่อสร้าง.....นครินทร์สิทธิ์ คณะกรรมการตรวจการจ้าง 1.....2.....3.....4.....	

ตรา เทศบาล	สำนักงานเทศบาลตำบลหนองเสม็ด โทร 0-3951-2111 โทรสาร 0-9354-2427
ประเภทและชนิดสิ่งก่อสร้าง..... ปริมาณงานก่อสร้าง.....บาท (ตัวอักษร) วงเงินค่าก่อสร้าง.....บาท (ตัวอักษร) ระยะเวลาที่ผู้จ้างประกันความชำรุดบกพร่องตามสัญญา.....ปี วันเริ่มสัญญา.....วันสิ้นสุดการรับประกัน.....	



เทศบาลตำบลหนองเสม็ด
175/1 ม.6 ต.หนองเสม็ด อ.เมือง จ.ตราด 23000
โทร 0-3954-2427, โทรสาร 0-3954-2427

โครงการ	
เขียน/สำรวจ	Sum (นายศุภกิจ เพ็งจินดา) ผ.ช. นายช่างโยธา
ตรวจสอบ	<i>[Signature]</i> (นายสมคิด รังสะกินัน) ผู้อำนวยการกองช่าง
เห็นชอบ	<i>[Signature]</i> (น.ส.นิพนธ์ ประสิทธิ์นิภา) รองปลัดเทศบาล ฯ รักษาการแทนปลัดเทศบาล ฯ
อนุมัติ	<i>[Signature]</i> (นายพิชัย วิสุทฒิเพ็ช) นายกเทศมนตรี
แบบเลขที่	

รูปด้านหน้าป้ายชั่วคราว

รูปด้านหน้าป้ายถาวร

รายการประกอบแบบ

1. เสา พื้นป้ายทาสีเขียวทั้งสองด้าน (ใช้สีน้ำมัน)
2. ตัวอักษรและตราสัญลักษณ์ใช้เป็นสติกเกอร์สีขาว
3. ขนาดตัวอักษรกำหนดตามความเหมาะสม ข้อความตามแบบที่กำหนด (นายสมคิด รังสะกินัน) ผู้อำนวยการกองช่าง
4. จุดติดตั้งป้ายกำหนดตามความเหมาะสม ให้สามารถมองเห็นได้ชัดเจน
5. ป้ายชั่วคราวเป็นไม้อัด ทาสีเขียว ตัวอักษรสีขาว ข้อความตามแบบที่กำหนด

