

สรุปผลการประมาณราคาค่าก่อสร้าง

ส่วนราชการ กองช่าง เทศบาลตำบลหนองเสม็ด


สถานที่ก่อสร้าง ก่อสร้างถนนคอนกรีตเสริมเหล็กซอยศักดิ์สยาม หมู่ 5


แบบเลขที่ 20 / 2561


ประมาณราคาตามแบบ ปร.4 จำนวน 1 แผ่น

ประมาณราคาเมื่อวันที่ 5 เดือน มีนาคม พ.ศ. 2561


ลำดับที่	รายการ	ค่าวัสดุและค่าแรงงาน	FACTOR F	รวมค่าก่อสร้าง	หมายเหตุ
		จำนวนเงิน / บาท		รวมเป็นเงิน/บาท	
1	ค่าก่อสร้าง ก่อสร้างถนน คสล.	92,572.79	1.3074	121,029.66	
	ซอยศักดิ์สยาม				
	หมู่ 5 บ้านเกาะกันเกรา				
	ภาษี.....7.....%				
	เงินประกันผลงานหัก.....0.....%				
	ดอกเบี้ยเงินกู้.....6.....%				
	รวมค่าก่อสร้างเป็นเงินทั้งสิ้น			121,029.66	
	คิดเป็นเงินก่อสร้างตามงบประมาณ			121,000.00	
	ตัวอักษร (หนึ่งแสนสองหมื่นหนึ่งพันบาทถ้วน -)				

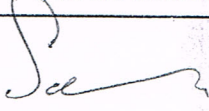
(ลงชื่อ)  ผู้ประมาณการ
(นาย สุภกิจ เพ็งจินดา)


(ลงชื่อ)  ผู้เห็นชอบ
(นางสาวนิชานันท์ ประสทธิธินาวา)

(ลงชื่อ)  ประธานกรรมการกำหนดราคากลาง
(นายสมคิด รังสะกินนิน)

รองปลัดเทศบาลตำบลหนองเสม็ด
รักษาราชการแทนปลัดเทศบาลตำบลหนองเสม็ด


(ลงชื่อ)  กรรมการ
(นางสาวนิชานันท์ ประสทธิธินาวา)

(ลงชื่อ)  อนุมัติ
(นายพิชัย วิสุทธิแพทย)

(ลงชื่อ)  กรรมการ
(นายกิตติพิชญ์ นองเนื่อง)

นายกเทศมนตรีตำบลหนองเสม็ด

ตำเนาถูกต้อง


(นายสมคิด รังสะกินนิน)
ผู้อำนวยการกองช่าง

รายการประมาณการก่อสร้าง

แบบเลขที่ 20 / 2561

ประมาณการเมื่อวันที่ 5 เดือน มีนาคม 2561

แบบปร. 4 แผ่นที่ 1

สถานที่ก่อสร้าง ถนนคอนกรีตเสริมเหล็กซอยศักดิ์สยาม หมู่ 5 ขนาด 4.00 X 50.00 X 0.15 ม.

ผู้ประมาณการ นายศุภกิจ เพ็งจินดา

ลำดับที่	รายการ	จำนวน	หน่วย	ค่าวัสดุตั้งของ		ค่าแรงงาน		ค่าวัสดุและแรงงาน	หมายเหตุ
				ราคาหน่วยละ	จำนวนเงิน(บาท)	ราคาหน่วยละ	จำนวนเงิน(บาท)		
1	งานปรับพื้น								
	1.1 ทรายหยาบรองพื้น	10.00	ลบ.ม.	714.95	7,149.50	99.00	990.00	8,139.50	
2	งานคอนกรีตเสริมเหล็ก								
	2.1 คอนกรีตผสมเสร็จ 240 ksc.	30.00	ลบ.ม.	1,925.23	57,756.90	306.00	9,180.00	66,936.90	
	2.2 เหล็ก Wire Mesh	200.00	ตร.ม.	30.00	6,000.00	5.00	1,000.00	7,000.00	
	2.3 เหล็กเส้นกลมผิวเรียบ SR-24 คค. 12 ม.	3.00	เส้น	190.67	570.21	29.30	87.90	658.11	
	2.4 ไม้แบบ	16.20	ตร.ม.	-	-	133.00	2,154.60	2,154.60	
	2.5 ใช้งานจริง 1" x 6" x 4.00 ม.	5.45	ลบ.ฟ.	3,951.25	3,951.25	-	-	3,951.25	
	2.6 ไม้คร่า + ค้ำยัน 1.5" x 3 x 4.00 ม.	2.32	ลบ.ฟ.	675.00	1,566.00	-	-	1,566.00	
	2.7 ตะปู 3"	4.05	กก.	37.39	151.43	-	-	151.43	
	2.8 แอสฟัลท์	5.00	ลิตร	25.00	125.00	-	-	125.00	
3	งานดิน								
	3.1 ดินลูกรัง ไล่ต่าง	10.00	ลบ.ม.	90.00	900.00	99.00	990.00	1,890.00	
	รวมค่าวัสดุและค่าแรง							92,572.79	

อำนาจถูกต้อง

(นายสมคิด รังสะกินนิน)
ผู้อำนวยการกองช่าง



เทศบาลตำบลหนองเสม็ด
 175/1 ม.6 ต.หนองเสม็ด อ.เมือง จ.มหาสารคาม 23100
 โทร 0-3954-2427, โทรสาร 0-3954-2427

โครงการ

ก่อสร้างถนนคอนกรีตเสริมเหล็ก
 ขยายศักดิ์สยาม หมู่ 5 บ้านเกาะกันเกรา

เขียน/สำรวจ

(นายสมคิด รังสะกินนิน)
 ผู้อำนวยการกองช่างโยธา

ตรวจสอบ

(นายสมคิด รังสะกินนิน)
 ผู้อำนวยการกองช่าง

เห็นชอบ


(ม.ส.นิชัยนันท์ ประสพพิธินาวา)
 รองปลัดเทศบาล ฯ
 รักษาราชการแทนปลัดเทศบาล ฯ

อนุมัติ

(นายพิชัย วิสุทธิแพทย)
 นายกเทศมนตรี

แบบเลขที่ ๒๐/๒๕๖๓

แผ่นที่ ๑/๑

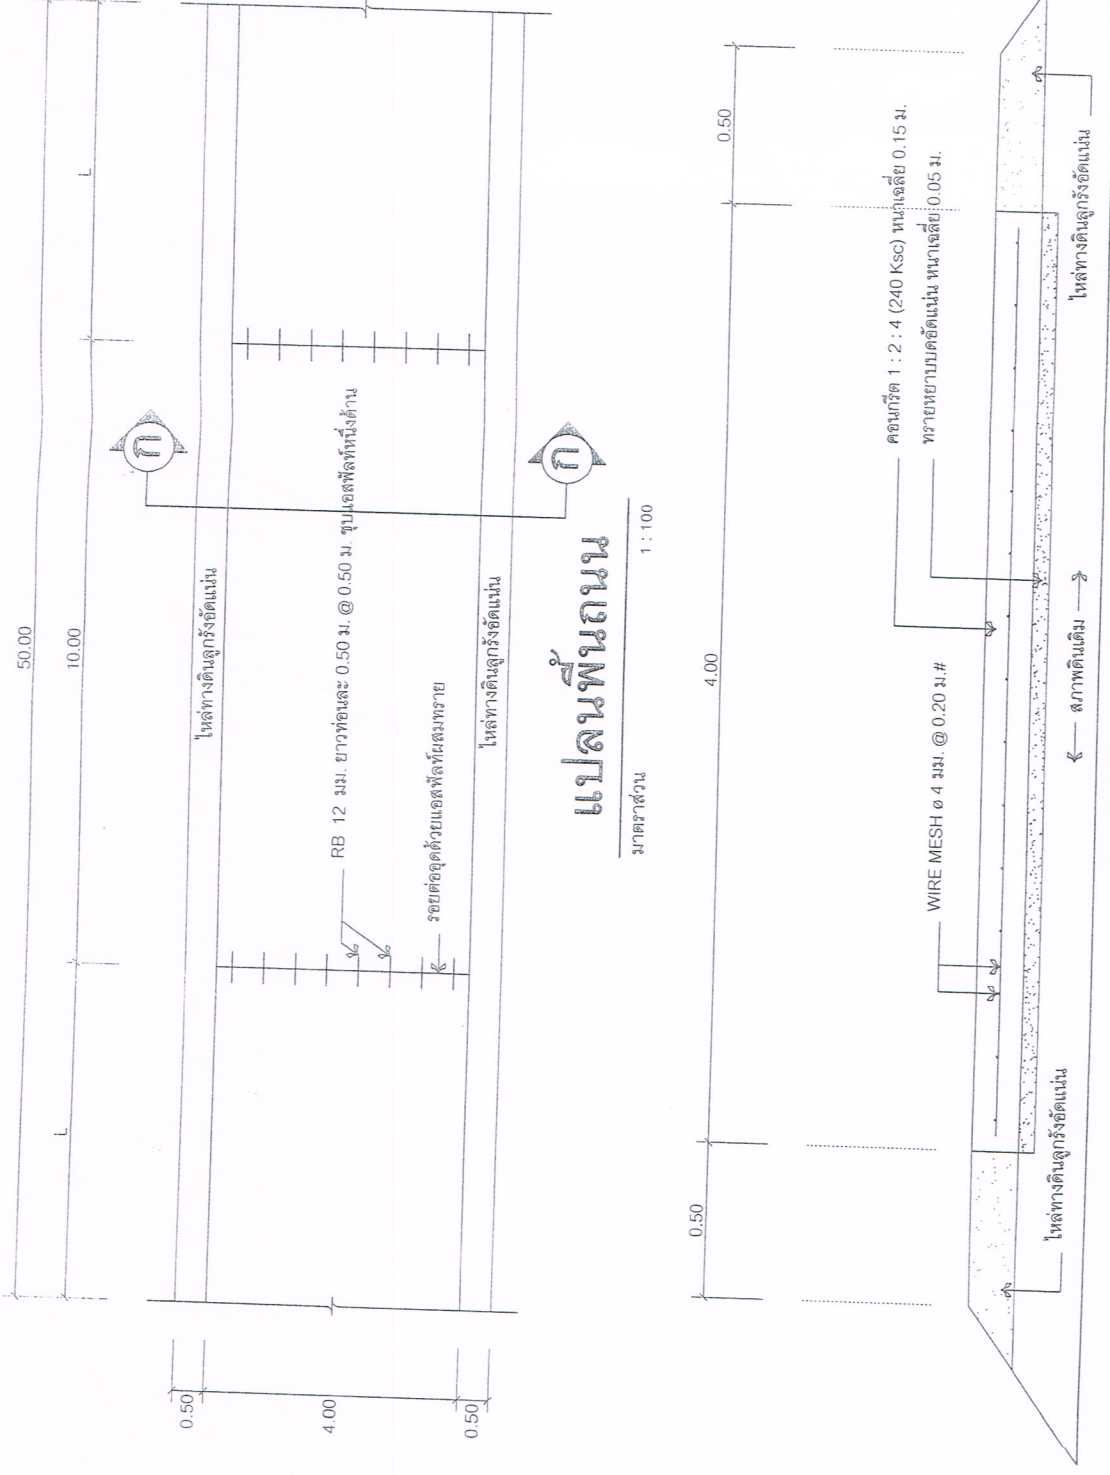

แปลนพื้นถนน

มาตราส่วน 1 : 100

รูปตัด ก - ก

มาตราส่วน 1 : 20

รายละเอียดโครงการ

ก่อสร้างถนนคอนกรีตเสริมเหล็ก ขยายศักดิ์สยาม หมู่ 5 ขนาดกว้าง 4.00 เมตร
 ยาว 50.00 เมตร หนาเฉลี่ย 0.15 เมตร (หรือมีปริมาณไม่น้อยกว่า 200.00 ตารางเมตร)


ดำเนินการก่อสร้าง

(นายสมคิด รังสะกินนิน)
 ผู้อำนวยการกองช่าง



เทศบาลตำบลหนองเสม็ด
 175/1 ม.6 ต.หนองเสม็ด อ.เมือง จ.ตราด 23000
 โทร 0-3954-2427, โทรสาร 0-3954-2427

โครงการ	ก่อสร้างถนนคอนกรีตเสริมเหล็ก ระยะศักดิ์สยาม หมู่ 5 บ้านเกาะกันเกรา
เขียนสำรวจ	(นายสุภกิจ เพ็งจินดา) ผู้ช่วยนายช่างโยธา
ตรวจสอบ	(นายสมคิด รังสะกินนิน) ผู้อำนวยการกองช่าง
เห็นชอบ	(น.ส.นิชาภัทน์ ประสิทธิ์ธินาวา) รองปลัดเทศบาล ๑
อนุมัติ	รักษาการแทนปลัดเทศบาล ๑
อนุมัติ	1-4 (นายพิชัย วิสุทธิแพทย์) นายกเทศมนตรี
แบบเลขที่	๕๐ / ๕๖๕
แผ่นที่	๒ / ๕

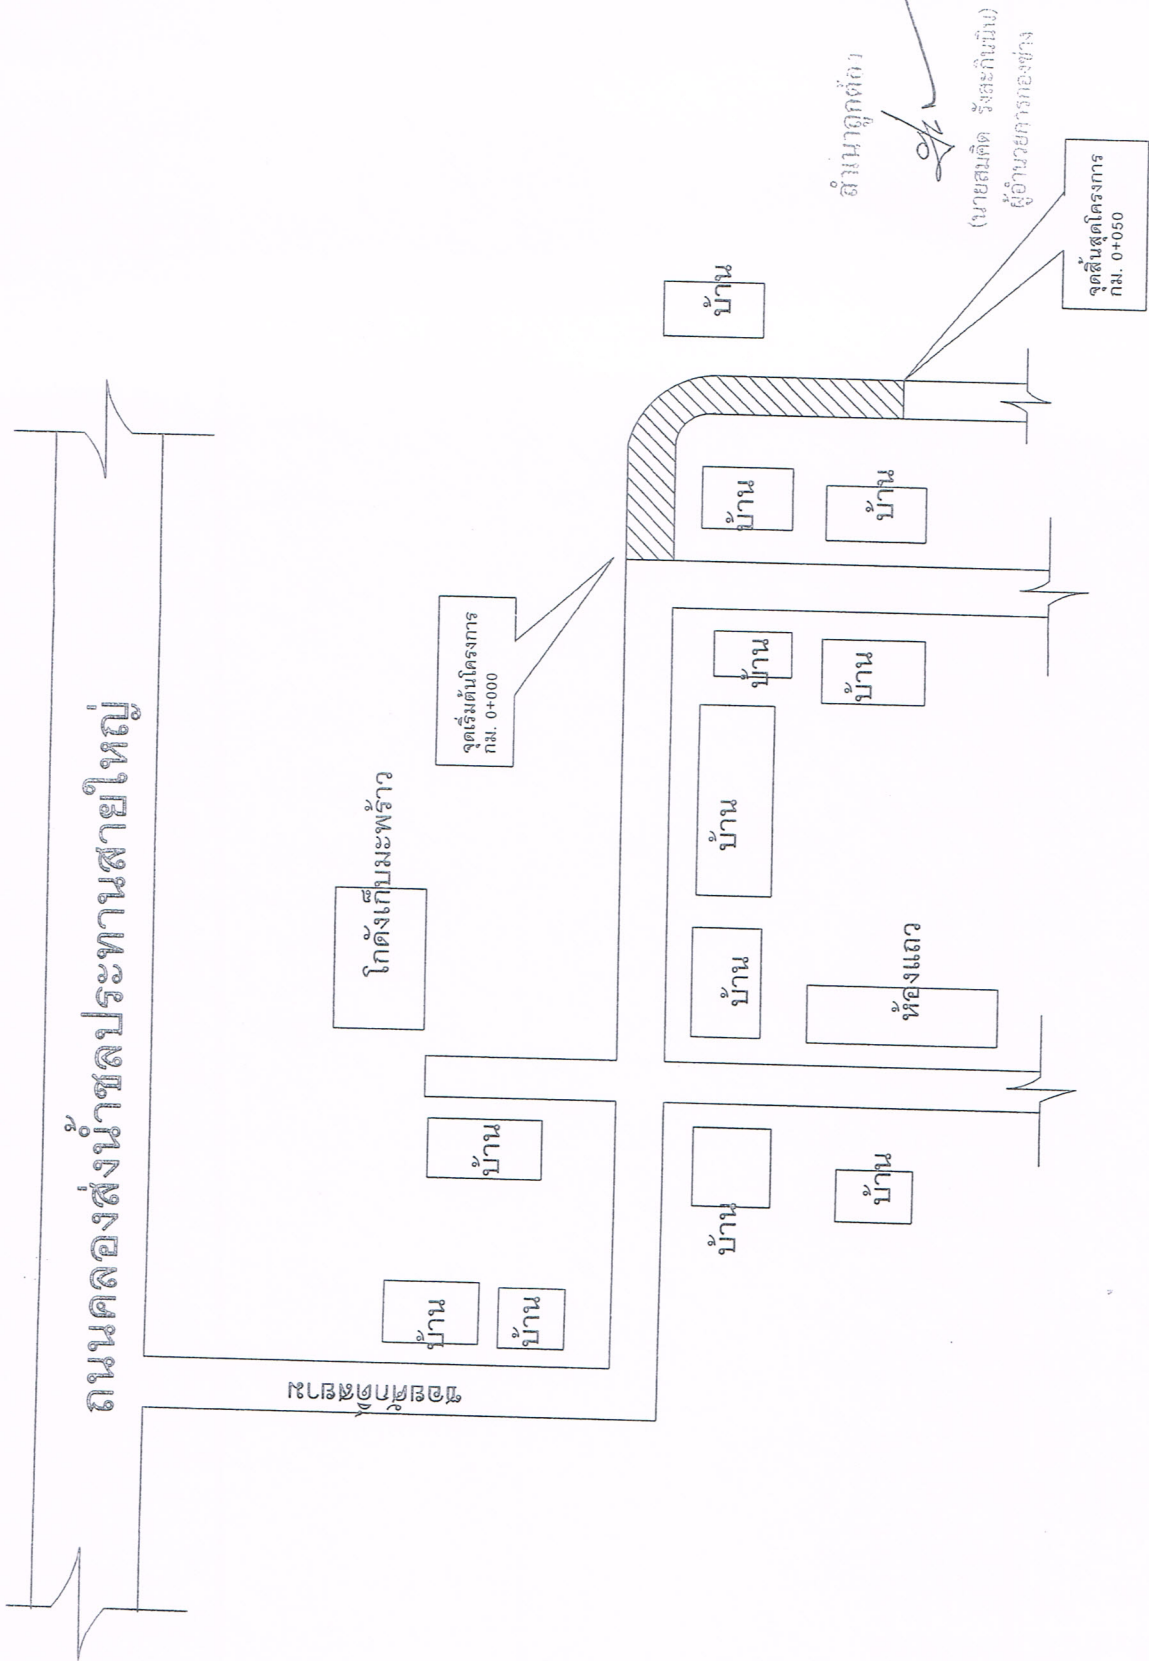

2.40

ตรา เทศบาล	สำนักงานเทศบาลตำบลหนองเสม็ด โทร 0-3951-2111 โทรสาร 0-9354-2427
ประเภทและชนิดสิ่งก่อสร้าง..... ปริมาณงานก่อสร้างงานสัญญา..... ชื่อ ที่อยู่ หน่วยงานที่ก่อสร้าง (ชื่อ/เขต หรือ วิทยาลัย)..... วันเริ่มสัญญา.....วันสิ้นสุดสัญญา..... วงเงินก่อสร้างงานสัญญา.....บาท (ตัวอักษร)..... ผู้ควบคุมงานก่อสร้าง.....เบอร์โทรศัพท์..... คณะกรรมการตรวจราคา..... 1..... 2..... 3..... 4.....	

1.20


2.40

ตรา เทศบาล	สำนักงานเทศบาลตำบลหนองเสม็ด โทร 0-3951-2111 โทรสาร 0-9354-2427
ประเภทและชนิดสิ่งก่อสร้าง..... ปีงบประมาณที่ก่อสร้าง.....บาท งบอุดหนุน..... วงเงินก่อสร้าง..... ระยะงบบุคลากรประจำหน่วยงานสัญญา.....ปี วันเริ่มดำเนินการรับประกัน.....วันสิ้นสุดการรับประกัน.....	

1.20

1.20

รูปด้านหน้าป้ายชั่วคราว

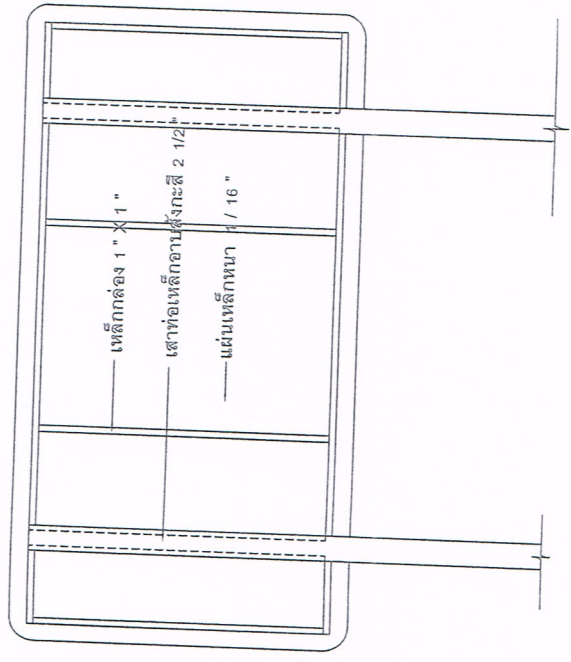

1.20

รูปด้านหน้าป้ายถาวร

รายการประกอบแบบ

1. เสา พื้นป้ายทาสีเขียวทั้งสองด้าน (ใช้สีน้ำมัน) สีน้ำมันดูกลิ้ง
2. ตัวอักษรและตราสัญลักษณ์ให้เป็นสติกเกอร์สีขาว
3. ขนาดตัวอักษรกำหนดตามความเหมาะสม ข้อความตามแบบที่กำหนด (นายสมคิด รุ่งสะกิมนิม)
4. จุดติดตั้งป้ายกำหนดตามความเหมาะสม ให้สามารถมองเห็นได้ชัดเจน ผู้ชำนาญการกองช่าง
5. ป้ายชั่วคราวเป็นไม้ฉัตร ทาสีเขียว ตัวอักษรสีขาว ข้อความตามแบบที่กำหนด



เทศบาลตำบลหนองเสม็ด
 175/1 ม. 6 ต.หนองเสม็ด อ.เมือง จ.ศรียา 23000
 โทร 0-3854-2427, โทรสาร 0-3854-2427

โครงการ	
เขียนสำรวจ	(นายศุภกิจ เฟ่งจินดา) ศษ. นายช่างโยธา
ตรวจสอบ	<i>[Signature]</i>
(นายสมคิด รุ่งสะกิมนิม) ผู้อำนวยการกองช่าง	
เห็นชอบ	<i>[Signature]</i>
(น.ส.นิชนันท์ ประสิทธิ์พานา) รองปลัดเทศบาล ฯ	
รักษาการแทนปลัดเทศบาล ฯ	
อนุมัติ	<i>[Signature]</i>
(นายพิชัย วิสุทธิแพทย์) นายกเทศมนตรี	
แบบเลขที่	
...	...