

ตารางแสดงวงเงินงบประมาณที่ได้รับการจัดสรรและราคากลางในงานจ้างก่อสร้าง

๑.ชื่อโครงการ ก่อสร้างรางระบายน้ำพร้อมฝาดตะแกรงเหล็กและรางรูปตัววี ซอยสองพี่น้อง หมู่ ๖
หน่วยงานเจ้าของโครงการ เทศบาลตำบลหนองเสม็ด อำเภอเมืองตราด จังหวัดตราด

๒.วงเงินงบประมาณที่ได้รับจัดสรร ๑๒๐,๖๙๐.-บาท (หนึ่งแสนสองหมื่นหกร้อยเก้าสิบบาทถ้วน)

๓.ลักษณะงาน ก่อสร้างวางท่อระบายน้ำคอนกรีตเสริมเหล็ก ขนาดเส้นผ่าศูนย์กลาง ๐.๓๐ เมตร
ระยะทางประมาณ ๗๕.๐๐ เมตร พร้อมรางวีและฝาดปิดตะแกรงเหล็ก (รายละเอียดตามแบบแปลน
ที่เทศบาลตำบลหนองเสม็ดกำหนด)

๔.ราคากลางคำนวณ ณ วันที่ ๒๒ มีนาคม ๒๕๖๑
เป็นเงิน ๑๐๒,๗๐๐.-บาท (หนึ่งแสนสองพันเจ็ดร้อยบาทถ้วน)

๕.บัญชีงบประมาณการราคากลาง

๕.๑. แบบสรุปผลการประมาณราคาค่าก่อสร้าง (แบบ ปร.๕) จำนวน ๑ แผ่น

๕.๒. แบบแสดงรายการ ปริมาณงาน และราคา (แบบ ปร.๔) จำนวน ๒ แผ่น

๖.รายชื่อคณะกรรมการกำหนดราคากลาง

๖.๑. นายสมคิด รังสะกินนิน ผู้อำนวยการกองช่าง

๖.๒. นางสาวนิชานันท์ ประสิทธิ์นาวา รองปลัดเทศบาล

๖.๓. นายกิตติพิชญ์ นองเนื่อง นิติกร

สรุปผลการประมาณราคาค่าก่อสร้าง

ส่วนราชการ กองช่าง เทศบาลตำบลหนองเสม็ด

สถานที่ก่อสร้างวางท่อระบายน้ำพร้อมบ่อพักคสล. ฝาปิดตะแกรงเหล็กและรางระบายน้ำรูปตัววีขอยสองพี่น้อง หมู่ 6


แบบเลขที่ 38 / 2561


ประมาณราคาตามแบบ ปร.4


จำนวน 1 แผ่น

ประมาณราคาเมื่อวันที่ 22 มีนาคม 2561


ลำดับที่	รายการ	ค่าวัสดุและค่าแรงงาน	FACTOR F	รวมค่าก่อสร้าง	หมายเหตุ
		จำนวนเงิน / บาท		รวมเป็นเงิน/บาท	
	ค่าก่อสร้าง วางท่อระบายน้ำ	74,711.52	1.3752	102,743.28	
	พร้อมบ่อพักคสล. และฝาปิดตะแกรงเหล็ก				
	และรางระบายน้ำรูปตัววี				
	ขอยสองพี่น้อง หมู่ 6				
	ภาษี.....7.....%				
	เงินประกันผลงานหัก.....0.....%				
	ดอกเบี้ยเงินกู้.....6.....%				
	รวมค่าก่อสร้างเป็นเงินทั้งสิ้น			102,743.28	
	คิดเป็นเงินก่อสร้างตามงบประมาณ			102,700.00	
	ตัวอักษร (- หนึ่งแสนสองพันเจ็ดร้อยบาทถ้วน -)				

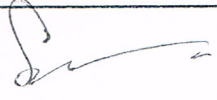
(ลงชื่อ)  ผู้ประมาณการ
(นายศุกกิจ เฟงจินดา)


(ลงชื่อ)  ผู้เห็นชอบ
(นางสาวนิตานันท์ ประสิทธิ์นาวา)

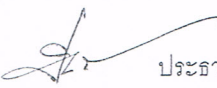
(ลงชื่อ)  ประธานกรรมการกำหนดราคากลาง
(นายสมคิด รังสะกินนิน)

รองปลัดเทศบาลตำบลหนองเสม็ด
รักษาราชการแทนปลัดเทศบาลตำบลหนองเสม็ด

(ลงชื่อ)  กรรมการ
(นางสาวนิตานันท์ ประสิทธิ์นาวา)

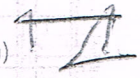(ลงชื่อ)  อนุมัติ
(นายพิชัย วิสุทธิแพทย์)
นายกเทศมนตรีตำบลหนองเสม็ด

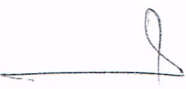(ลงชื่อ)  กรรมการ
(นายกิตติพิชญ์ น่องน่อง)

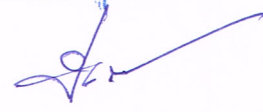ถ้าหากต้อง

(นายสมคิด รังสะกินนิน)
ผู้อำนวยการกองช่าง

รายการประมาณการก่อสร้าง

แบบเลขที่ ๕๘ / 2561

ประมาณการเมื่อวันที่ 22 เดือน มีนาคม 2561

แบบปร. 4 แผ่นที่ 1

สถานที่ก่อสร้าง วางท่อระบายน้ำพร้อมบ่อพักคสล.และฝักเปิดตะแกรงเหล็กและรางรูปตัววีชอยสองฝั่ง หมู่ 6

ผู้ประมาณการ นายศุภกิจ เพ็งจินดา

ลำดับที่	รายการ	จำนวน	หน่วย	ค่าวัสดุสิ่งของ		ค่าแรงงาน		ค่าวัสดุและแรงงาน	หมายเหตุ
				ราคาหน่วยละ	จำนวนเงิน(บาท)	ราคาหน่วยละ	จำนวนเงิน(บาท)		
1	งานขุดดิน								
	ขุดดินวางระบายน้ำ	42.00	ลบ.ม.			27.15	1,140.30	1,140.30	
	ทรายหยาบรองพื้น	3.00	ลบ.ม.	714.95	2,144.85	99.00	297.00	2,441.85	
2	งานวางระบายน้ำ								
	ท่อระบายน้ำคอนกรีตไม่เสริมเหล็ก ปากลิ้นราง	70.00	ลูก	327.10	22,897.00	140.00	9,800.00	32,697.00	
	ขนาด 0.30 เมตร								
	บ่อพัก คสล. ขนาด 0.30 ม.	5.00	ลูก	2,690.60	13,453.00			13,453.00	
	ปูนซีเมนต์ถุง	8.00	ลูก	129.91	1,039.28			1,039.28	
3	งานฝักรางระบายน้ำ								
	เหล็กแบน 75 X 9 มม.	5.00	เส้น	902.00	4,510.00			4,510.00	ราคาร้านค้า
	เหล็กแบน 75 X 9 มม. (รวมลาวตเชื่อมตัดประกอบ)	160.00	กก.			14.00	2,240.00	2,240.00	
	งานทาสีกันสนิม	3.00	ตร.ม.	35.00	105.00			210.00	
	รวมค่าวัสดุและแรงงาน							57,731.43	

อำนาจถูกต้อง



(นายสมคิด รั้งสะกินนิน)

ผู้อำนวยการกองช่าง

ลำดับที่	รายการ	จำนวน	หน่วย	ค่าวัสดุสิ่งของ		ค่าแรงงาน		ค่าวัสดุและแรงงาน	หมายเหตุ
				ราคาหน่วยละ	จำนวนเงิน(บาท)	ราคาหน่วยละ	จำนวนเงิน(บาท)		
	ยอดยกมา							57,731.43	
4	งานวางระบายน้ำรูปตัววี								
	ไม้แบริด	9.36	ตร.ม.			133.00		1,244.88	
	ไม้แบบใช้จริง 1" X 6" X 4.00 ม.	5.47	ลบ.พ.	725.00	3,168.25			3,967.20	ภาคพาณิชย์กทท.
	ไม้ 1 1/2" X 3" X 4.00 ม.	1.94	ลบ.พ.	675.00	884.25			1,309.50	ภาคพาณิชย์กทท.
5	เหล็ก RB 9 มม.	19.00	เส้น	110.51	2,099.69	20.46	388.74	2,488.43	
	คอนกรีต 240	1.86	ลบ.ม.	1,925.23	3,580.92	306.00	569.16	4,150.08	
	งานตัดถนน คสล.	1.00	เทมา			1,500.00		1,500.00	
	ถนน คสล. 240 Ksc	4.00	ตร.ม.	580.00	2,320.00			2,320.00	
รวมค่าวัสดุและแรงงาน								74,711.52	

อำนาจถูกต้อง



(นายสมคิด รังสะกินันน)

ผู้อำนวยการกองช่าง



เทศบาลตำบลหนองเสือ
 175/1 ม.6 ต.หนองเสือ อ.เมือง จ.นนทบุรี 23000
 โทร 0-3954-2427, โทรสาร 0-3954-2427

โครงการ

ก่อสร้างระบบบำบัดน้ำพร้อมฝายตะแกรงเหล็ก และรางสูบน้ำด้วยขอยตอของพื้นที่ หมู่ 6 บ้านโคก


เขียนสำรวจ
 (นายสุภกิจ เพ็งจินดา)
 ผ.ท. นายช่างโยธา

ตรวจสอบ
 (นายสมคิด รังสะกินัน)
 ผู้อำนวยการกองช่าง

เห็นชอบ
 (น.ส.นิชานันท์ ประสิทธิ์นิภาวาท)
 รองปลัดเทศบาล ฯ
 รักษาการแทนแม่ปลัดเทศบาล ฯ

44
 (นายพิชัย วิสทธิแพทย)
 นายกเทศมนตรี

แบบเลขที่ ๒๕/๒๕๖๖
 หน้า 1 / 2

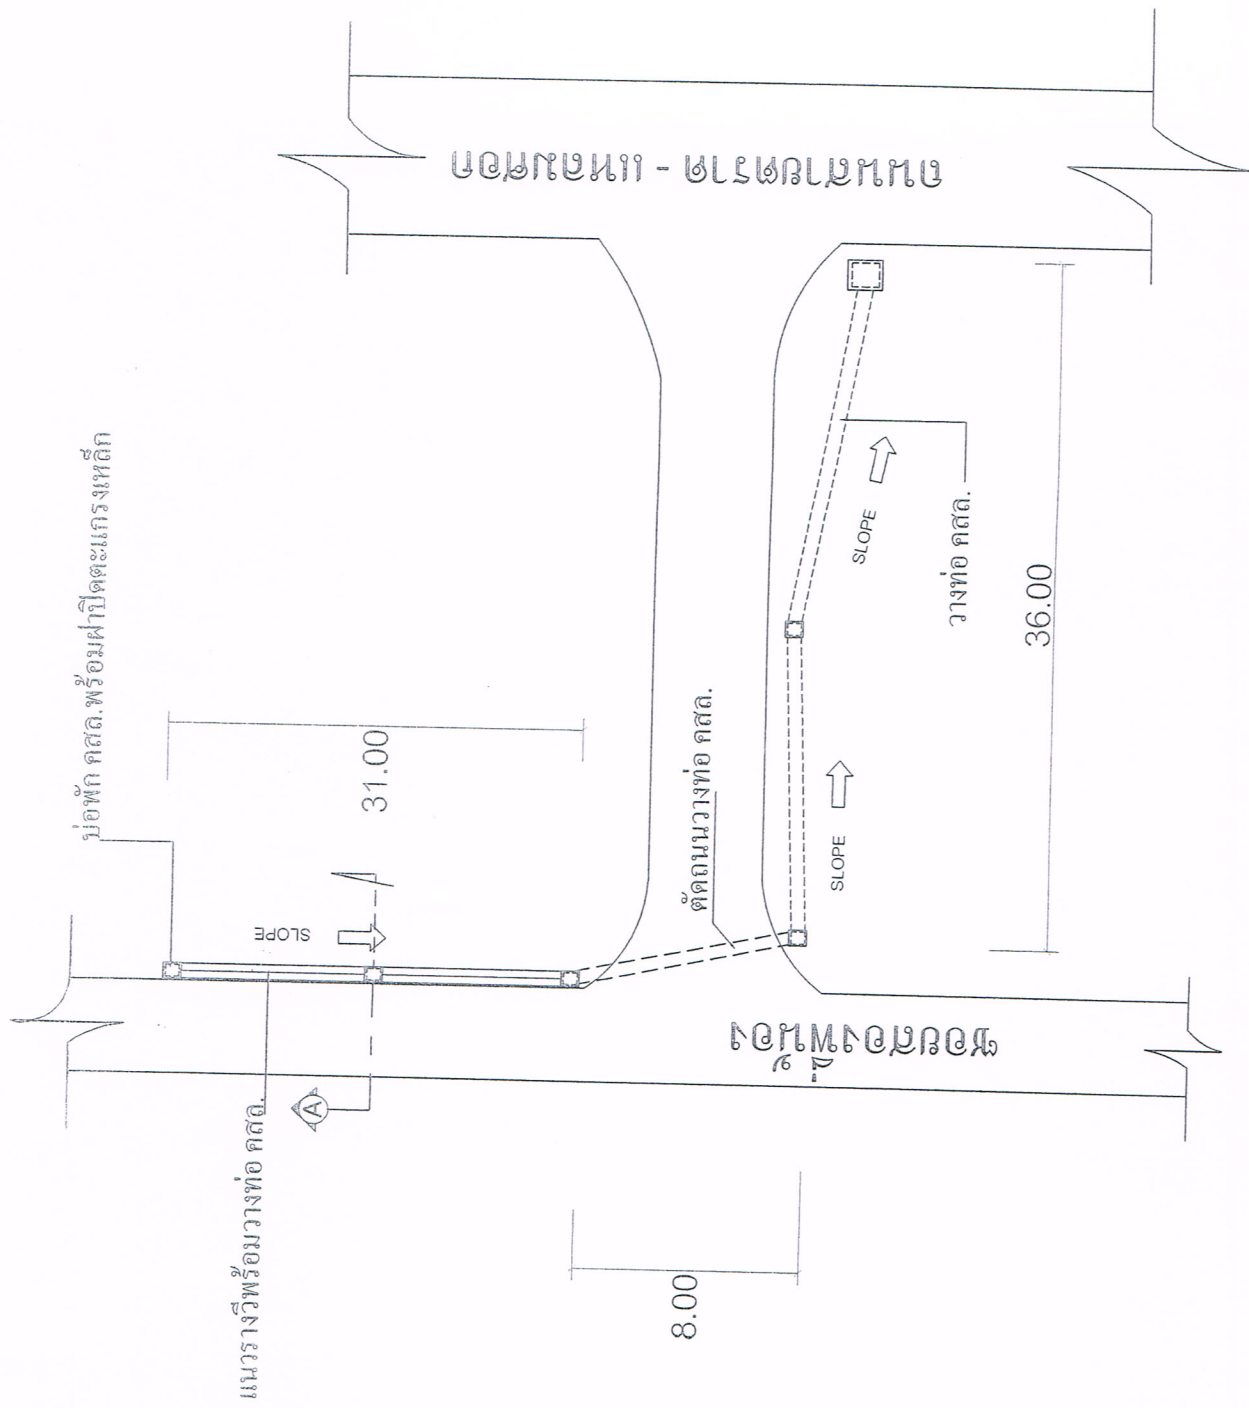

อำนาจถูกต้อง

(นายสมคิด รังสะกินัน)
 ผู้อำนวยการกองช่าง



เทศบาลตำบลหนองเตมีย์
175/1 หมู่ 6 ต.หนองเตมีย์ อ.เมือง จ.ศรียา 23000
โทร 0-3854-2427, โทรสาร 0-3854-2427

โครงการ
ก่อสร้างระบบจ่ายน้ำพร้อมฝาดะแอมแรง
เหล็ก และรางรูปตัววี รอยต่อที่ห้อง
หมู่ 6 บ้านโคก

เขียนสำรวจ
(นายสุภกิจ เพ็งจินดา)
ผ.ช. นายช่างโยธา

ตรวจสอบ
(นายสมคิด รุ่งสะกิ้นัน)
ผู้อำนวยการกองช่าง

เห็นชอบ
(น.ส. นิชนันท์ ประสิทธิ์นิภา)
รองปลัดเทศบาล ฯ

รักษาการแทนปลัดเทศบาล ฯ


14

(นายพิชัย วิสุทธิแพทย์)
นายกเทศมนตรี


แบบเลขที่ ๕๕-๕๐/๖

หน้า ๕/๑


ท่อ กสส. 0.30 ม.

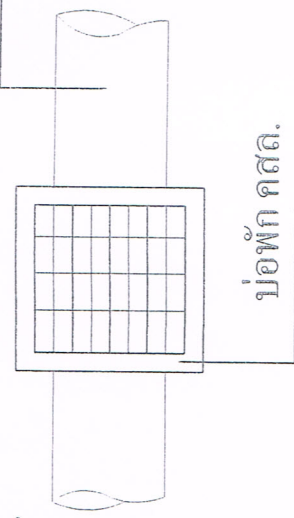

เหล็กแบบ 70 X 9 มม. @ 0.05 ม.

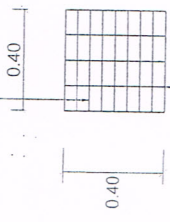

เหล็กแบบ 70 X 9 มม. @ 0.10 ม.

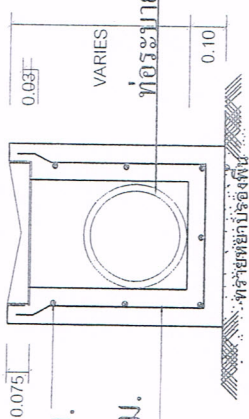

บ่อพักพร้อมฝาดะแอมแรงเหล็ก

RB 9 มม.

RB 9 มม. @ 0.20 ม.

รูปตัด ๑-๑
มาตราส่วน 1:25


RB 9 มม.

RB 9 มม. @ 0.20 ม.



รางระบายน้ำรูปตัววี

ถ้าพบจุดต้อง

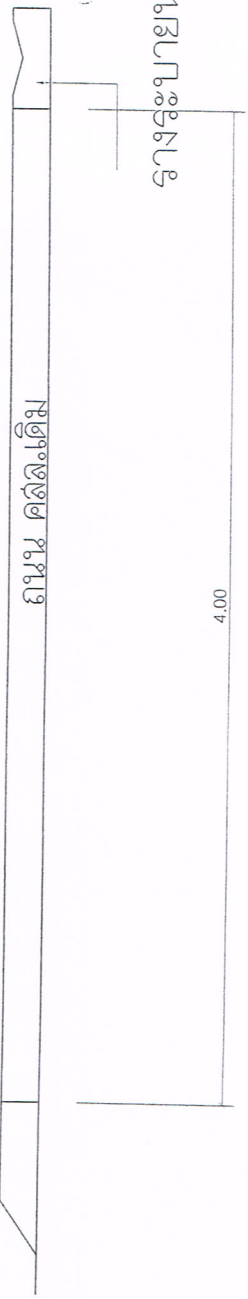

นายสมคิด รุ่งสะกิ้นันท์
ผู้อำนวยการกองช่าง

นางระบายนำรูปตัววี

4.00