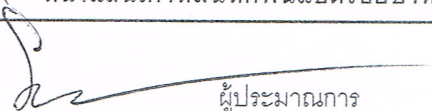



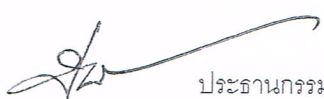
สรุปผลการประมาณราคาค่าก่อสร้าง


ส่วนราชการ กองช่าง เทศบาลตำบลหนองเสม็ด
 สถานที่ก่อสร้าง ลาดยางแอสฟัลท์ติกคอนกรีตซอยแหลมม่วง (ช่วงที่ 2) หมู่ 3
 แบบเลขที่ 02 / 2561
 ประมาณราคาตามแบบ ปร.4 จำนวน 1 แผ่น
 ประมาณราคาเมื่อวันที่ 31 เดือน พฤษภาคม พ.ศ. 2561

ลำดับที่	รายการ	ค่าวัสดุและค่าแรงงาน	FACTOR F	รวมค่าก่อสร้าง	หมายเหตุ
		จำนวนเงิน / บาท		รวมเป็นเงิน/บาท	
1	ค่าก่อสร้าง ลาดยางแอสฟัลท์ติก	136,883.25	1.4019	191,896.62	
	คอนกรีตซอยแหลมม่วง (ช่วงที่ 2)				
	ภาษี.....7.....%				
	เงินประกันผลงานหัก.....0.....%				
	ดอกเบี้ยเงินกู้.....6.....%				
	รวมค่าก่อสร้างเป็นเงินทั้งสิ้น			191,896.62	
	คิดเป็นเงินก่อสร้างตามงบประมาณ			191,800.00	
	ตัวอักษร (- หนึ่งแสนเก้าหมื่นหกพันแปดร้อยบาทถ้วน -)				

(ลงชื่อ)  ผู้ประมาณการ
 (นาย สุกกิจ เพ็งจินดา)

(ลงชื่อ)  ผู้เห็นชอบ
 (นางสาวนิชานันท์ ประสิทธิ์นิวา)
 รองปลัดเทศบาลตำบลหนองเสม็ด
 รักษาราชการแทนปลัดเทศบาลตำบลหนองเสม็ด


(ลงชื่อ)  ประธานกรรมการกำหนดราคากลาง
 (นายสมคิด รังสะกินิน)

(ลงชื่อ)  อนุมัติ
 (นายพิชัย วิสุทธิแพทย)
 นายกเทศมนตรีตำบลหนองเสม็ด

(ลงชื่อ)  กรรมการ
 (นางสาวนิชานันท์ ประสิทธิ์นิวา)


(ลงชื่อ)  กรรมการ
 (นายกิตติพิชญ์ นองเนื่อง)

สำเนาถูกต้อง


 (นายสมคิด รังสะกินิน)
 ผู้อำนวยการกองช่าง

รายละเอียดโครงการ

ก่อสร้างลาดยางแอสฟัลต์ติดคอนกรีตซอยแหลมม่วง (ช่วงที่ 2) หมู่ 3 ขนาดกว้าง 3.00 เมตร ยาว 225.00 เมตร หนาเฉลี่ย 0.04 เมตร (เพื่อมีปริมาณงานไม่น้อยกว่า 675.00 ตารางเมตร)

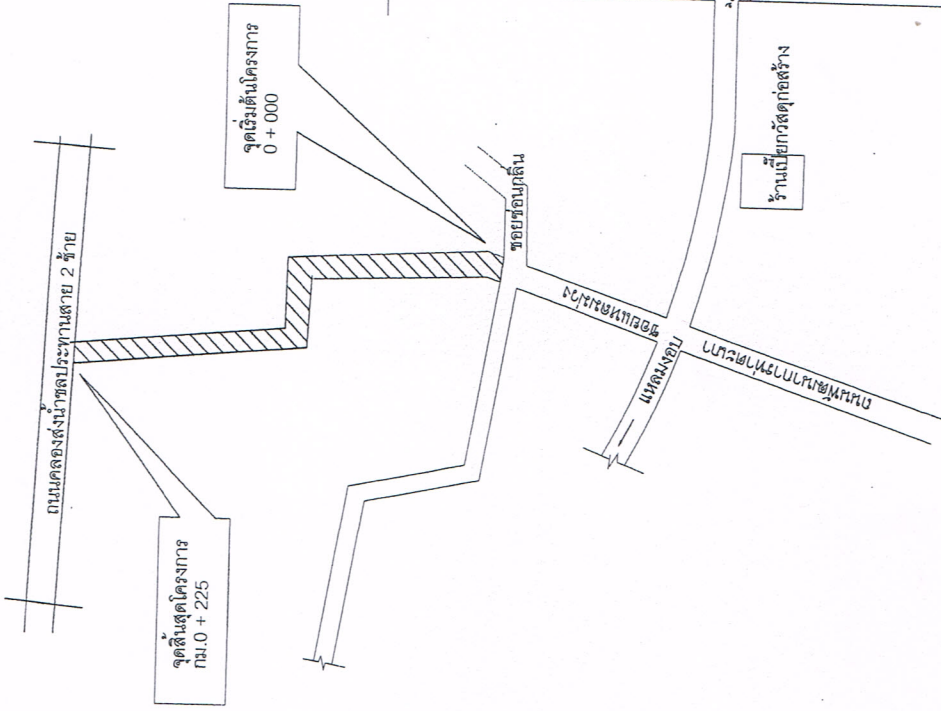


สำเนาถูกต้อง
(นายสมคิด รังสะกินัน) ผู้อำนวยการกองช่าง



เทศบาลตำบลหนองเสม็ด
176/1 ม.6 ต.หนองเสม็ด อ.เมือง จ.ลำพูน 23000
โทร 0-3854-2427, โทรสาร 0-3854-2427


โครงการ	ก่อสร้างลาดยางแอสฟัลต์ติดคอนกรีต ซอยแหลมม่วง (ช่วงที่ 2) หมู่ 3 บ้านหนองเสม็ด
เขียนสำรวจ	(นายศุภกิจ พงษ์จินดา) ผช. นายช่างโยธา
ตรวจสอบ	(นายสมคิด รังสะกินัน) ผู้อำนวยการกองช่าง
เห็นชอบ	(นางสาวนิรมานันท์ ประสทธิธินาวา) รองปลัดเทศบาลตำบลเทศบาล
อนุมัติ	(นายพิชัย วิสุทธิแพทย์) นายกเทศมนตรี
แบบเลขที่	510/2561
แผ่นที่	1/2

225.00

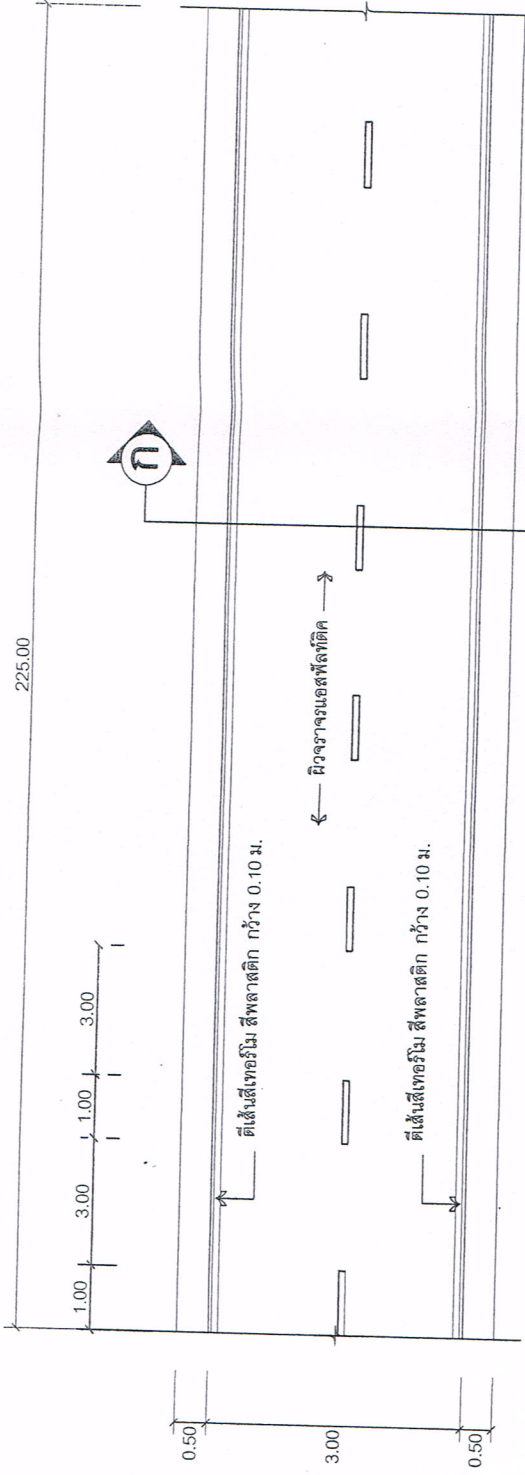

แปลนพื้นถนน

มาตราส่วน 1 : 100

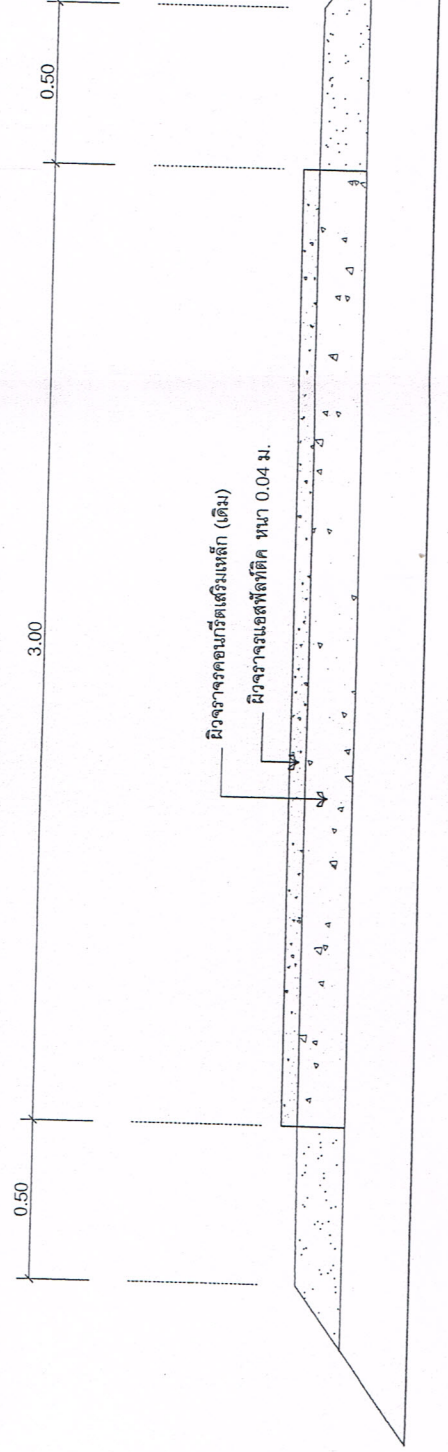

รูปตัด ก - ก

มาตราส่วน 1 : 20

รายละเอียดโครงการ

ก่อสร้างถนนแอสฟัลต์คอนกรีต ขอบแถมม่วง (ช่องที่ 2) หมู่ 3 ขนาดกว้าง 3.00 เมตร
ยาว 225.00 เมตร หนาเฉลี่ย 0.04 เมตร (หรือมีปริมาณงานไม่น้อยกว่า 675.00 ตารางเมตร)

ถ้าหากถูกต้อง



(นายสมคิด รุ่งสะกิบมีนิจ)
ผู้อำนวยการกองช่าง



เทศบาลตำบลหนองเสม็ด
175/1 ม.6 ต.หนองเสม็ด อ.เมือง จ.อุดรธานี 23000
โทร 0-3864-2427, โทรสาร 0-3864-2427

โครงการ
ปรับปรุงซ่อมสร้างลาดยางแอสฟัลต์คอนกรีต
คอนกรีตขอบแถมม่วง (ช่องที่ 2)
หมู่ 3

เขียน/สำรวจ
(นายศกกิจ เฟ่งจินดา)
ผช.นายช่างโยธา

ตรวจ/สอบ
(นายสมคิด รุ่งสะกิบมีน)
ผู้อำนวยการกองช่าง

เห็นชอบ
(น.ส.นิชนันท์ ประสิทธิ์นิวา)
รองปลัดเทศบาล ฯ
รักษาราชการแทนปลัดเทศบาล ฯ

อนุมัติ	44
(นายพิชัย วิสุทธิแพทย์) นายกเทศมนตรี	
แบบเลขที่	๓๖ / ๒๕๖๓