

สรุปผลการประมาณราคาค่าก่อสร้าง

ส่วนราชการ กองช่าง เทศบาลตำบลหนองเสม็ด

สถานที่ก่อสร้าง ก่อสร้างถนนคอนกรีตเสริมเหล็กซอยแฉะแก่ หมู่ 4

แบบเลขที่ 011 / 2561

ประมาณราคาตามแบบ ปจ.4

จำนวน 1 แผ่น

ประมาณราคาเมื่อวันที่ 31 เดือน พฤษภาคม พ.ศ. 2561

ลำดับที่	รายการ	ค่าวัสดุและค่าแรงงาน	FACTOR F	รวมค่าก่อสร้าง	หมายเหตุ
		จำนวนเงิน / บาท		รวมเป็นเงิน/บาท	
1	ค่าก่อสร้าง ก่อสร้างถนน คสล.	219,282.84	1.3074	286,690.38	
	ซอยแฉะแก่				
	หมู่ 4 บ้านดินเนิน				
	ภาษี.....7.....%				
	เงินประกันผลงานหัก.....0.....%				
	ดอกเบี้ยเงินกู้.....6.....%				
	รวมค่าก่อสร้างเป็นเงินทั้งสิ้น			286,690.38	
	คิดเป็นเงินก่อสร้างตามงบประมาณ			284,900.00	
	ตัวอักษร ( - สองแสนแปดหมื่นสี่พันเก้าร้อยบาทถ้วน - )				

(ลงชื่อ)

( นาย สุภกิจ เฟ่งจินดา )

ผู้ประมาณการ

(ลงชื่อ)

( นางสาวนิชานันท์ ประสิทธิ์นาวา )

ผู้เห็นชอบ

(ลงชื่อ)

( นายสมคิด รังสะกินนิน )

ประธานกรรมการกำหนดราคากลาง

(ลงชื่อ)

รักษาราชการแทนปลัดเทศบาลตำบลหนองเสม็ด

(ลงชื่อ)

( นางสาวนิชานันท์ ประสิทธิ์นาวา )

กรรมการ

(ลงชื่อ)

( นายพิชัย วิสุทธิแพทย์ )

อนุมัติ

(ลงชื่อ)

( นายกิตติพิชญ์ นองเนื่อง )

กรรมการ

นายกเทศมนตรีตำบลหนองเสม็ด

ตำแหน่ง

(นายสมคิด รังสะกินนิน)

ผู้อำนวยการกองช่าง

รายการประมาณการก่อสร้าง

แบบเลขที่ 71 / 2561

ประมาณการเมื่อวันที่ 31 เดือน พฤษภาคม 2561

สถานที่ก่อสร้าง ถนนคอนกรีตเสริมเหล็กซอยมะแมก่ หมู่ 4 ขนาด 3.00 X 156.00 X 0.15 ม.

แบบปร. 4 แผ่นที่ 1


ผู้ประมาณการ นายศุภกิจ เพ็งจินดา

ลำดับที่	รายการ	จำนวน	หน่วย	ค่าวัสดุสิ่งของ		ค่าแรงงาน		ค่าวัสดุและแรงงาน	หมายเหตุ
				ราคาหน่วยละ	จำนวนเงิน(บาท)	ราคาหน่วยละ	จำนวนเงิน(บาท)		
1	งานปรับพื้นที่								
	งานวางท่อระบายน้ำขนาด 0.60 ม.	10.00	ท่อน	654.21	6,542.10	345.00	3,450.00	9,992.10	
	1.1 ทราซเซอวางร่องพื้น	23.40	ลบ.ม.	714.95	16,729.83	99.00	2,316.60	19,046.43	
2	งานคอนกรีตเสริมเหล็ก								
	2.1 คอนกรีตผสมเสร็จ 240 ksc.	70.20	ลบ.ม.	1,925.23	135,151.15	306.00	21,481.20	156,632.35	
	2.2 เหล็ก Wire Mesh	468.00	ตร.ม.	30.00	14,040.00	5.00	2,340.00	16,380.00	
	2.3 เหล็กเส้นกลมผิวเรียบ SR.24 ศก. 12 มม	5.00	เส้น	197.80	989.00	29.30	146.50	1,135.50	
	2.4 ไม้แบบ	46.80	ตร.ม.	-	-	133.00	6,224.40	6,224.40	
	2.5 ใช้งานจริง 1" x 6" x 4.00 ม.	5.13	ลบ.พ.	725.00	3,719.25	-	-	3,719.25	ราคาตลาดที่กรุงเทพมหานคร
	2.6 ไม้โครง + ค้ำยัน 1.5" x 3 x 4.00 ม.	1.73	ลบ.พ.	675.00	1,167.75	-	-	1,167.75	ราคาตลาดที่กรุงเทพมหานคร
	2.7 ตะปู 3"	11.70	กก.	37.39	437.46	-	-	437.46	
	2.8 แอสฟัลท์	5.00	ลิตร	25.00	125.00	-	-	125.00	ราคารับเหมา
3	งานดิน								
	3.1 ดินลูกรังไหลทาง	23.40	ลบ.ม.	90.00	2,106.00	99.00	2,316.60	4,422.60	
	รวมค่าวัสดุและค่าแรงงาน							219,282.84	

อำนาจถูกต้อง




(นายสมคิด รัชตะกินัน)

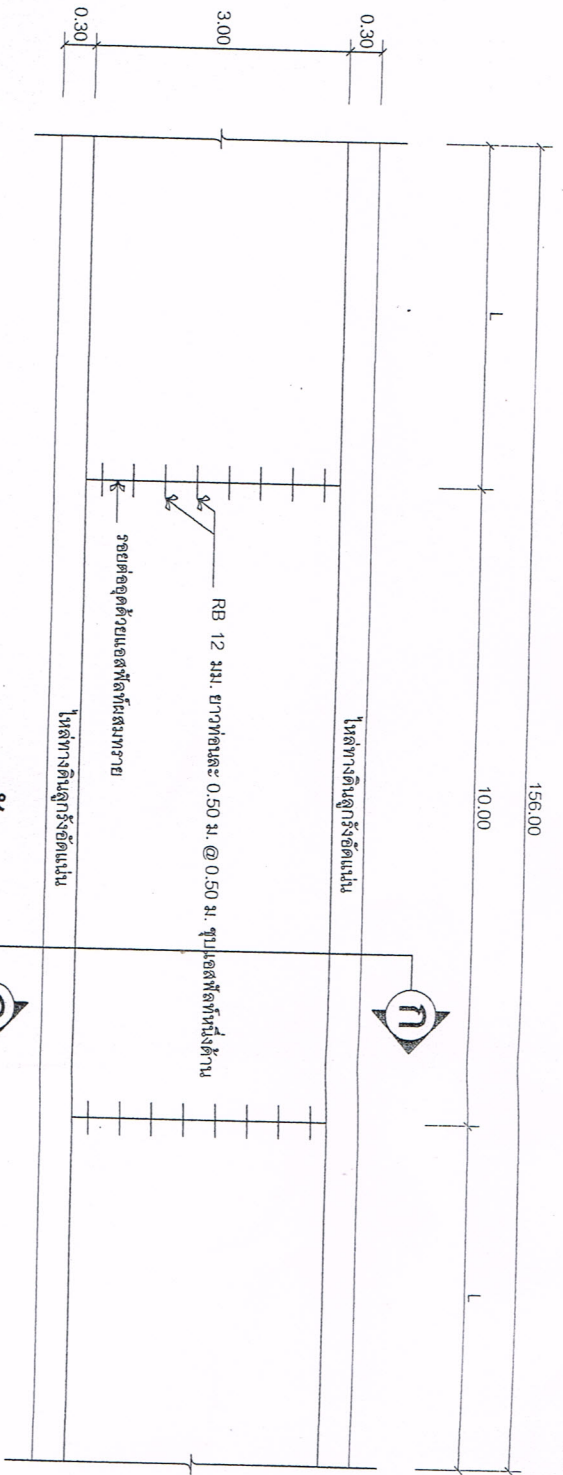

**แปลนพื้นถนน**

มาตราส่วน 1 : 100

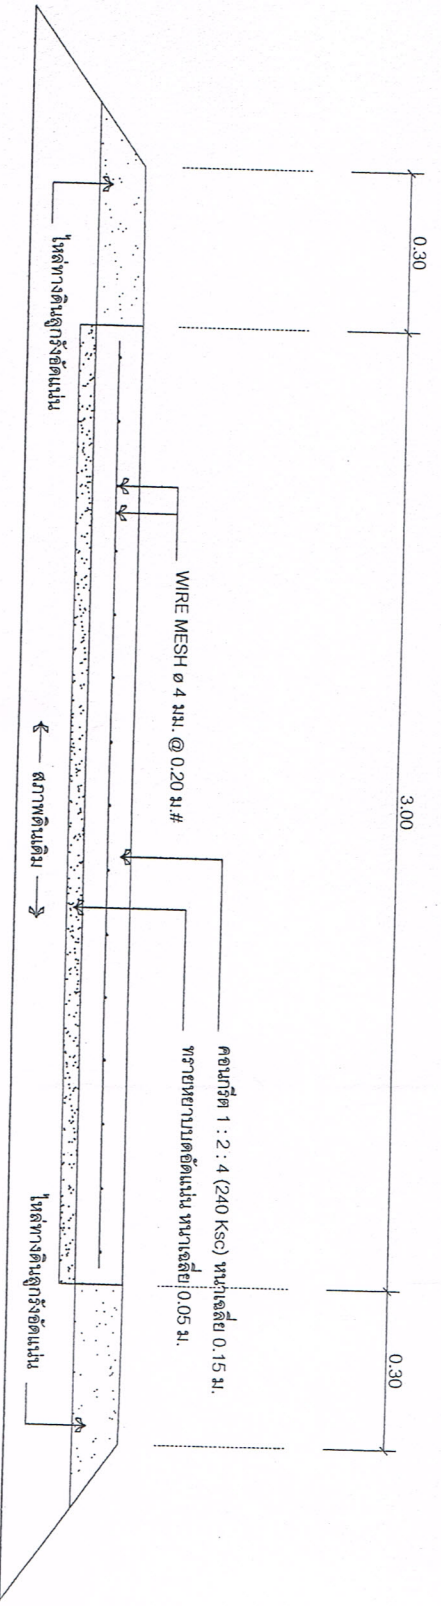

**รูปตัด ก-ก**

มาตราส่วน 1 : 20


**รายละเอียดโครงการ**

ก่อสร้างถนนคอนกรีตเสริมเหล็กขอบมะแม หมู่ 4 บ้านต้นเงิน ขนาดกว้าง 3.00 เมตร  
 ยาว 156.00 เมตร หนาเฉลี่ย 0.15 เมตร (หรือมีปริมาณไม่พอว่า 468.00 ตารางเมตร )

สำเนาถูกต้อง

*(Signature)*

(นายสมคิด รังสะกินันท์)  
 ผู้อำนวยการกองช่าง

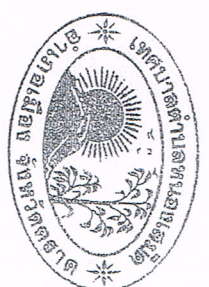

เทศบาลตำบลหนองเสม็ด

176/1 หมู่ 6 ต.หนองเสม็ด อ.เมือง จ.นครพนม 23000  
 โทร 0-3854-2427, โทรสาร 0-3854-2427

โครงการ

ถนนคอนกรีตเสริมเหล็ก ขอบมะแม หมู่ 4 บ้านต้นเงิน

เขียน/สำรวจ

*(Signature)*  
 ( นายศุภกิจ เฟ่งจินดา )  
 ผู้ช่วยนายช่างโยธา

ตรวจสอบ

*(Signature)*  
 ( นายสมคิด รังสะกินันท์ )  
 ผู้อำนวยการกองช่าง

เห็นชอบ

*(Signature)*  
 ( น.ส.นิชานันท์ ประสิทธิ์นาวา )  
 รองปลัดเทศบาล ฯ  
 รักษาการแทนปลัดเทศบาล ฯ  
 เห็นชอบ

อนุมัติ

*(Signature)*  
 ( นายพิชัย วิสุทธิแพทย์ )  
 นายกเทศมนตรี

แบบเลขที่ 51 / 2561