

## สรุปผลการประมาณราคาค่าก่อสร้าง

ส่วนราชการ กองช่าง เทศบาลตำบลหนองเสม็ด

สถานที่ก่อสร้าง วางท่อระบายน้ำคสล.พร้อมบ่อพักท่อระบายน้ำซอยสันติกะโร หมู่ 3

แบบเลขที่ ๗๒ / 2561

ประมาณราคาตามแบบ ปร.4

จำนวน 1 แผ่น

ประมาณราคาเมื่อวันที่ 20 สิงหาคม 2561

ลำดับที่	รายการ	ค่าวัสดุและค่าแรงงาน	FACTOR F	รวมค่าก่อสร้าง	หมายเหตุ
		จำนวนเงิน / บาท		รวมเป็นเงิน/บาท	
	ค่าก่อสร้าง ก่อสร้างวางระบายน้ำ	191,251.15	1.3752	263,008.58	
	คสล.พร้อมบ่อพักซอยสันติกะโร				
	หมู่ 3				
	ภาษี.....7.....%				
	เงินประกันผลงานหัก.....0.....%				
	ดอกเบี้ยเงินกู้.....6.....%				
	รวมค่าก่อสร้างเป็นเงินทั้งสิ้น			263,008.58	
	คิดเป็นเงินก่อสร้างตามงบประมาณ			263,000.00	
	ตัวอักษร (- สองแสนหกหมื่นสามพันบาทถ้วน -)				

(ลงชื่อ)  ผู้ประมาณการ

( นายศุภกิจ เฟ่งจินดา )

(ลงชื่อ)  ผู้เห็นชอบ


( นางสาวนิชานันท์ ประสิทธิ์ธินาวา )

รองปลัดเทศบาลตำบลหนองเสม็ด


(ลงชื่อ)  ประธานกรรมการกำหนดราคากลาง

( นายสมคิด รังสะกินนิน )

รักษาราชการแทนปลัดเทศบาลตำบลหนองเสม็ด

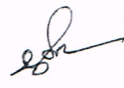(ลงชื่อ)  กรรมการ

( นางสาวนิชานันท์ ประสิทธิ์ธินาวา )

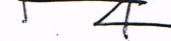(ลงชื่อ)  อนุมัติ


( นายพิชัย วิสุทธิแพทย์ )

นายกเทศมนตรีตำบลหนองเสม็ด

(ลงชื่อ)  กรรมการ

( นายกิตติพิชญ์ นองเนื่อง )

สำเนาถูกต้อง

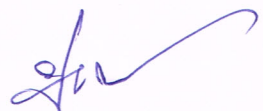


( นายสมคิด รังสะกินนิน )

ผู้อำนวยการกองช่าง




# รายละเอียดโครงการ

ก่อสร้างวางท่อระบายน้ำ คอนกรีตเสริมเหล็กขนาด 0.60 เมตร พร้อมบ่อกักท่อระบายน้ำ และปรับปรุงไหล่ทางดินลูกรังขยสันติกิจะโร หมู่ 3 บ้านหนองเสม็ด

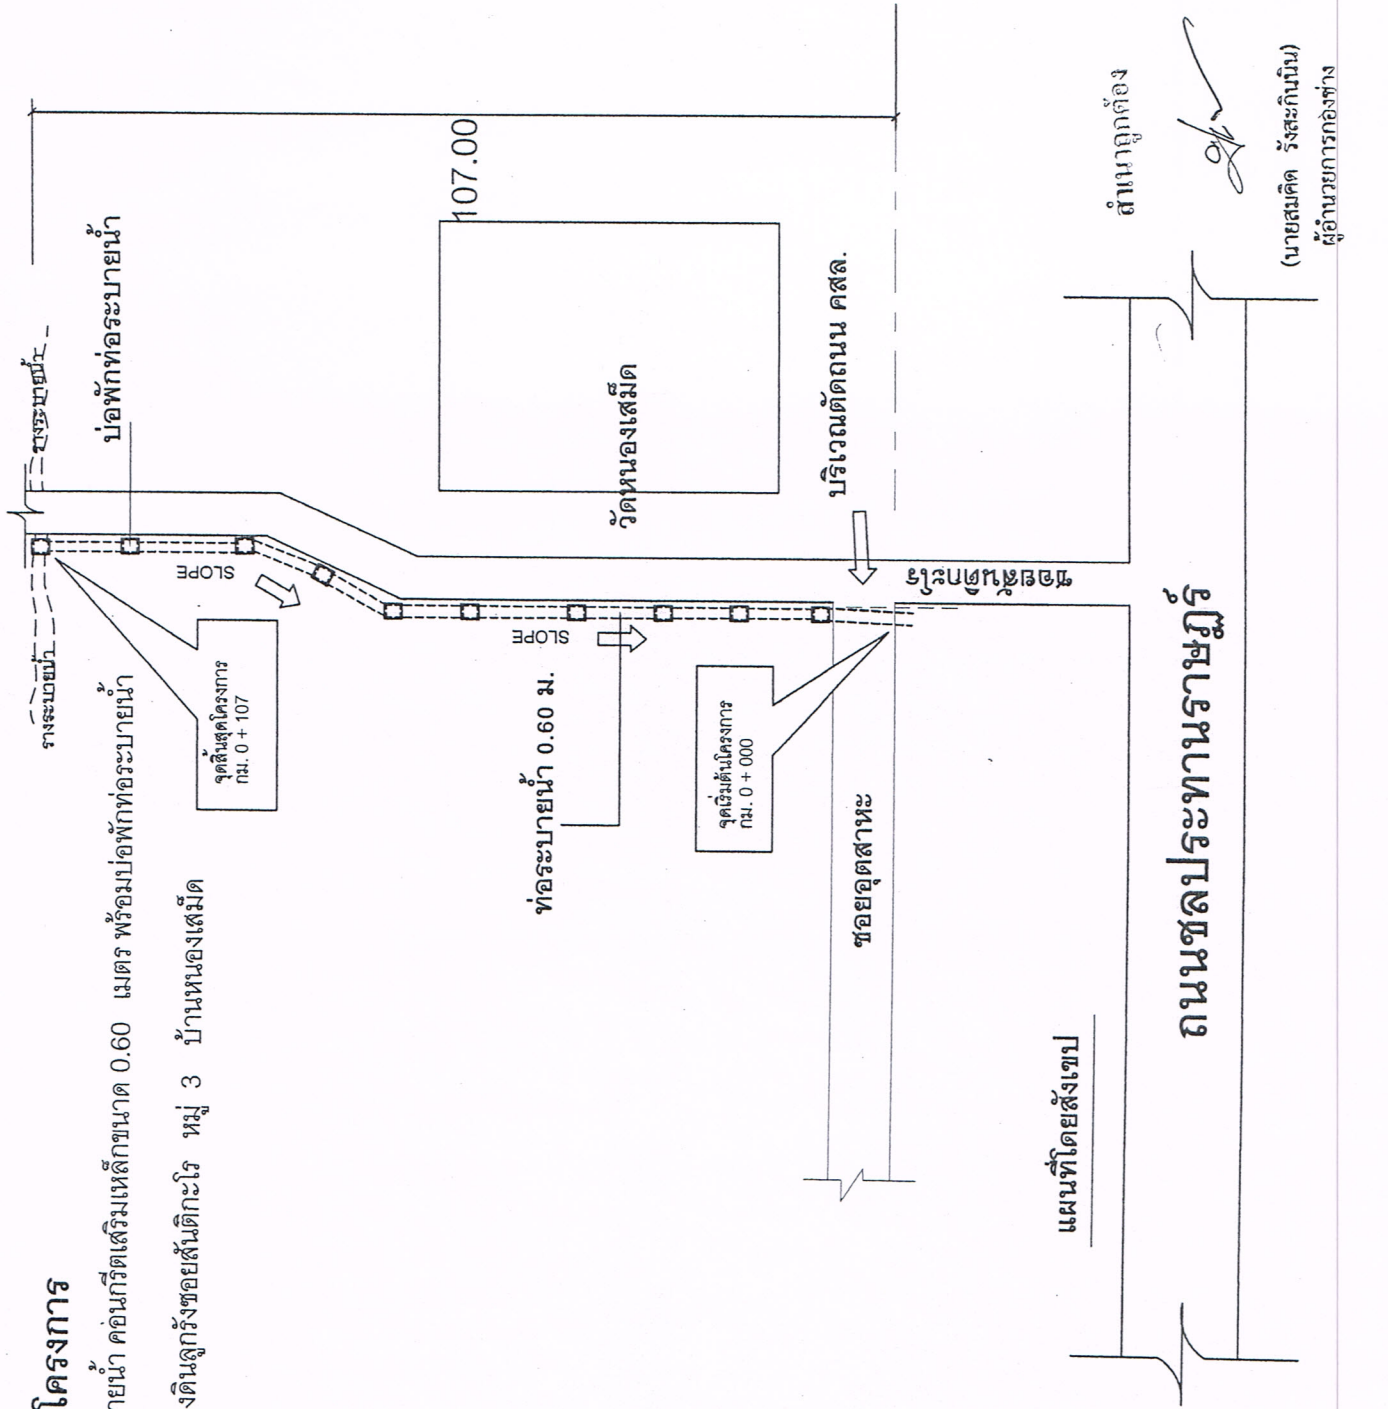

แผนที่โดยสังเขป


## ถนนชลประทานราษฎร์

  
 (นายสมคิด รังสะกินัน)

ผู้อำนวยการกองช่าง



**เทศบาลตำบลหนองเสม็ด**  
 175/1 ม.6 ต.หนองเสม็ด อ.เมือง จ.สมุทรสาคร 23000  
 โทร 0-3864-2427, โทรสาร 0-3864-2427

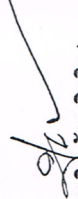โครงการ	ก่อสร้างวางท่อระบายน้ำพร้อมบ่อกักท่อระบายน้ำ ขยสันติกิจะโร หมู่ 3
เขียนสำรวจ	(นายศุภกิจ เพ็งจินดา) ผช. นายช่างโยธา
ตรวจสอบ	THAN (นางสาวธนพร เพ็งจินดา) วิศวกร ทย.46982
ตรวจสอบ	
เห็นชอบ	(นายสมคิด รังสะกินัน) ผู้อำนวยการกองช่าง
อนุมัติ	(น.ส.นิพนธ์ ประสิทธิ์นิภา) รองปลัดเทศบาล ๓ รักษาการแทนปลัดเทศบาล ๓
แบบเลขที่	๗๒/๒๕๖๓
แผ่นที่	๑/๑



**เทศบาลตำบลหนองเสม็ด**  
 175/1 ม.6 ต.หนองเสม็ด อ.เมือง จ.ศกาศ 23000  
 โทร 0-3854-2427, โทรสาร 0-3854-2427

**โครงการ**

ก่อสร้างวางท่อระบายน้ำพร้อมปลอกท่อระบายน้ำ ซอยสันติภาวะ หมู่ 3

**เขียนสำรวจ**

( นายศุภกิจ เฟ่งจินดา )  
 ผศ. นายช่างโยธา

**ตรวจสอบ**

( นางสาวธนพร เฟ่งจินดา )  
 วิศวกร ทย.46962

**เห็นชอบ**

( นายสมคิด รังสะกิบนิน )  
 ผู้อำนวยการกองช่าง

**เห็นชอบ**

( น.ส.นิชนันท์ ประสิทธิ์นิภา )  
 รองปลัดเทศบาล ฯ

รักษาการนายกเทศมนตรีเทศบาล ฯ


**อนุมัติ**

( นายพิชัย วิสทธิเทพชัย )  
 นายกเทศมนตรี


แบบเลขที่ ๗๒/๒๐๒๒

แผ่นที่ ๒/๒


**บ่อพักท่อระบายน้ำ คสล. สำเร็จรูป**

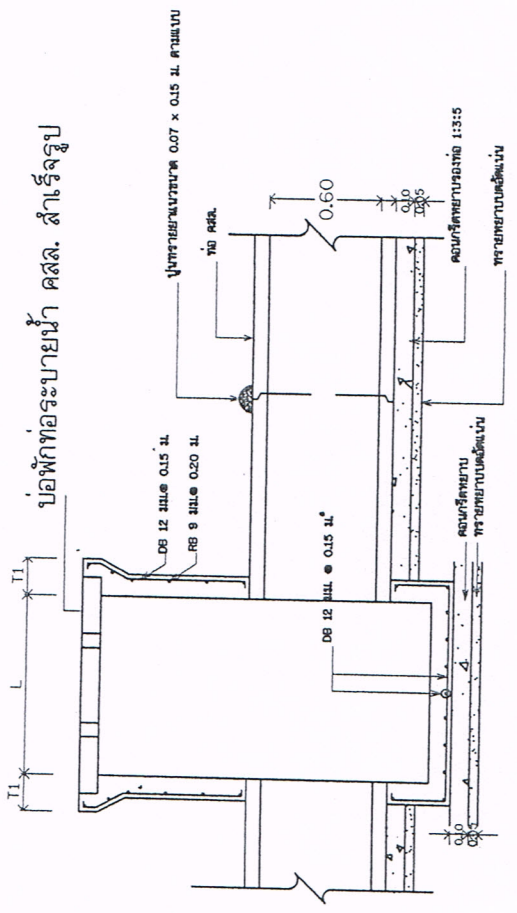


**รูปตัด 1-1**  
 1:25

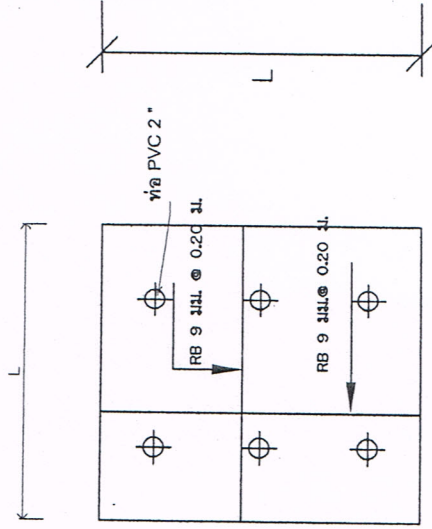

**แบบขยายฝาบ่อพัก**  
 1:25

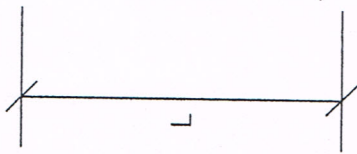

**แบบขยายฝาบ่อพัก**  
 1:25

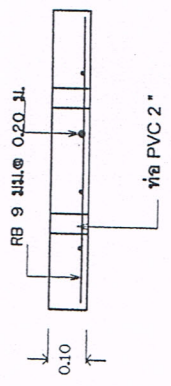

**แบบขยายฝาบ่อพัก**  
 1:25

อำนาจถูกต้อง

( นายสมคิด รังสะกิบนิน )  
 ผู้อำนวยการกองช่าง