

สรุปผลการประมาณราคาค่าก่อสร้าง

ส่วนราชการ กองช่าง เทศบาลตำบลหนองเสม็ด

สถานที่ก่อสร้างวางท่อระบายน้ำพร้อมบ่อพักคสล.ฝาปิดตะแกรงเหล็กและวางระบายน้ำรูปตัววีชอยสองพี่น้อง หมู่ 6
แบบเลขที่ 7A / 2561

ประมาณราคาตามแบบ ปจ.4

จำนวน 1 แผ่น

ประมาณราคาเมื่อวันที่ 20 สิงหาคม 2561

ลำดับที่	รายการ	ค่าวัสดุและค่าแรงงาน	FACTOR F	รวมค่าก่อสร้าง	หมายเหตุ
		จำนวนเงิน / บาท		รวมเป็นเงินบาท	
	ค่าก่อสร้าง วางท่อระบายน้ำ	79,541.82	1.3752	109,385.91	
	พร้อมบ่อพักคสล. และฝาปิดตะแกรงเหล็ก				
	และวางระบายน้ำรูปตัววี				
	ชอยสองพี่น้อง หมู่ 6				
	ภาษี.....7.....%				
	เงินประกันผลงานหัก.....0.....%				
	ดอกเบี้ยเงินกู้.....6.....%				
	รวมค่าก่อสร้างเป็นเงินทั้งสิ้น			109,385.91	
	คิดเป็นเงินก่อสร้างตามงบประมาณ			109,300.00	
	ตัวอักษร (- หนึ่งแสนเก้าพันสามร้อยบาทถ้วน -)				

(ลงชื่อ)

ผู้ประมาณการ

(นายศุภกิจ เฟ่งจินดา)

(ลงชื่อ)

ผู้เห็นชอบ

(นางสาวนิชานันท์ ประสิทธิ์นิวา)

รองปลัดเทศบาลตำบลหนองเสม็ด

(ลงชื่อ)

ประธานกรรมการกำหนดราคากลาง

(นายสมคิด รังสะกินนิง)

(ลงชื่อ)

รักษาราชการแทนปลัดเทศบาลตำบลหนองเสม็ด

(ลงชื่อ)

กรรมการ

(นางสาวนิชานันท์ ประสิทธิ์นิวา)

(ลงชื่อ)

อนุมัติ

(นายพิชัย วิสุทธิแพทย์)

นายกเทศมนตรีตำบลหนองเสม็ด

(ลงชื่อ)

กรรมการ

(นายกิตติพิชญ์ นองเนื่อง)

สำเนาถูกต้อง

(นายสมคิด รังสะกินนิง)

ผู้อำนวยการกองช่าง

รายการประมาณการก่อสร้าง

แบบเลขที่ 7A / 2561

ประมาณการเมื่อวันที่ 20 เดือน สิงหาคม 2561


แบบปร. 4 แผ่นที่ 1

สถานที่ก่อสร้าง วางท่อระบายน้ำพร้อมบ่อพักคสล.และฝักขยะและรางรูปตัววีขอยึดที่ห้อง หมู่ 6

ผู้ประมาณการ นายศุภกิจ เพ็งจินดา

ลำดับที่	รายการ	จำนวน	หน่วย	ค่าวัสดุตั้งของ		ค่าแรงงาน		ค่าวัสดุและแรงงาน	หมายเหตุ
				ราคารายละ	จำนวนเงิน(บาท)	ราคารายละ	จำนวนเงิน(บาท)		
1	งานขุดดิน								
	ขุดดินวางระบายน้ำ	42.00	ลบ.ม.			28.30	1,188.60	1,188.60	
	ทรายหยาบรองพื้น	3.00	ลบ.ม.	730.53	21,915.90	99.00	297.00	2,488.59	
2	งานวางระบายน้ำ								
	ท่อระบายน้ำคอนกรีตไม่เสริมเหล็ก ปากลิ้นราง	70.00	ลูก	327.10	22,897.00	140.00	9,800.00	32,697.00	
	ขนาด 0.30 เมตร								
	บ่อพัก คสล. ขนาด 0.30 ม.	5.00	ลูก	2,690.60	13,453.00	807.18	4,035.90	17,488.90	
	ปูนซีเมนต์ตุง	8.00	ลูก	129.91	1,039.28			1,039.28	
3	งานฝางระบายน้ำ								
	เหล็กแบน 75 X 9 มม.	5.00	เส้น	1,025.00	5,125.00			5,125.00	ราคารับตัด
	เหล็กแบน 75 X 9 มม. (รวมลวดเชื่อม/ตัด/ประกอบ)	160.00	กก.			14.00	2,240.00	2,240.00	
	งานทาสีกันสนิม	3.00	ตร.ม.	35.00	105.00	35.00	105.00	210.00	
	รวมค่าวัสดุและแรงงาน							62,477.37	

สำเนาถูกต้อง

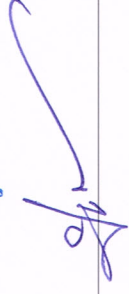

(นายสมคิด รังสะกิมบิม)

ผู้อำนวยการกองช่าง



เทศบาลตำบลหนองเสม็ด
176/1 ม.8 ต.หนองเสม็ด อ.เมือง จ.ตราด 23000
โทร 0-3954-2427, โทรสาร 0-3954-2427

โครงการ

ก่อสร้างรางระบายน้ำพร้อมฝาดระแนงเหล็ก และรางสูบน้ำด้วยขุดคลองที่เนื้อที่ 6 ไร่บ้านโคก

เขียนสำรวจ

(นายสุภกิจ พงษ์จินดา)
ผ.ท. นายช่างโยธา

ตรวจสอบ

ชำนาญ
(นางศวามพร พงษ์จินดา)
วิศวกร ภย.46962

เห็นชอบ

(นายสมคิด รังสะกินัน)
ผู้อำนวยการกองช่าง

เห็นชอบ


(น.ส.นิชนันท์ ประสิทธิ์นิภาว)
รองปลัดเทศบาล ฯ
รักษาการแทนปลัดเทศบาล ฯ

เห็นชอบ

(นายพิชัย วิสุทธิแพทย์)
นายกเทศมนตรี

แบบเลขที่

7A/2561
แผ่นที่ 1/2

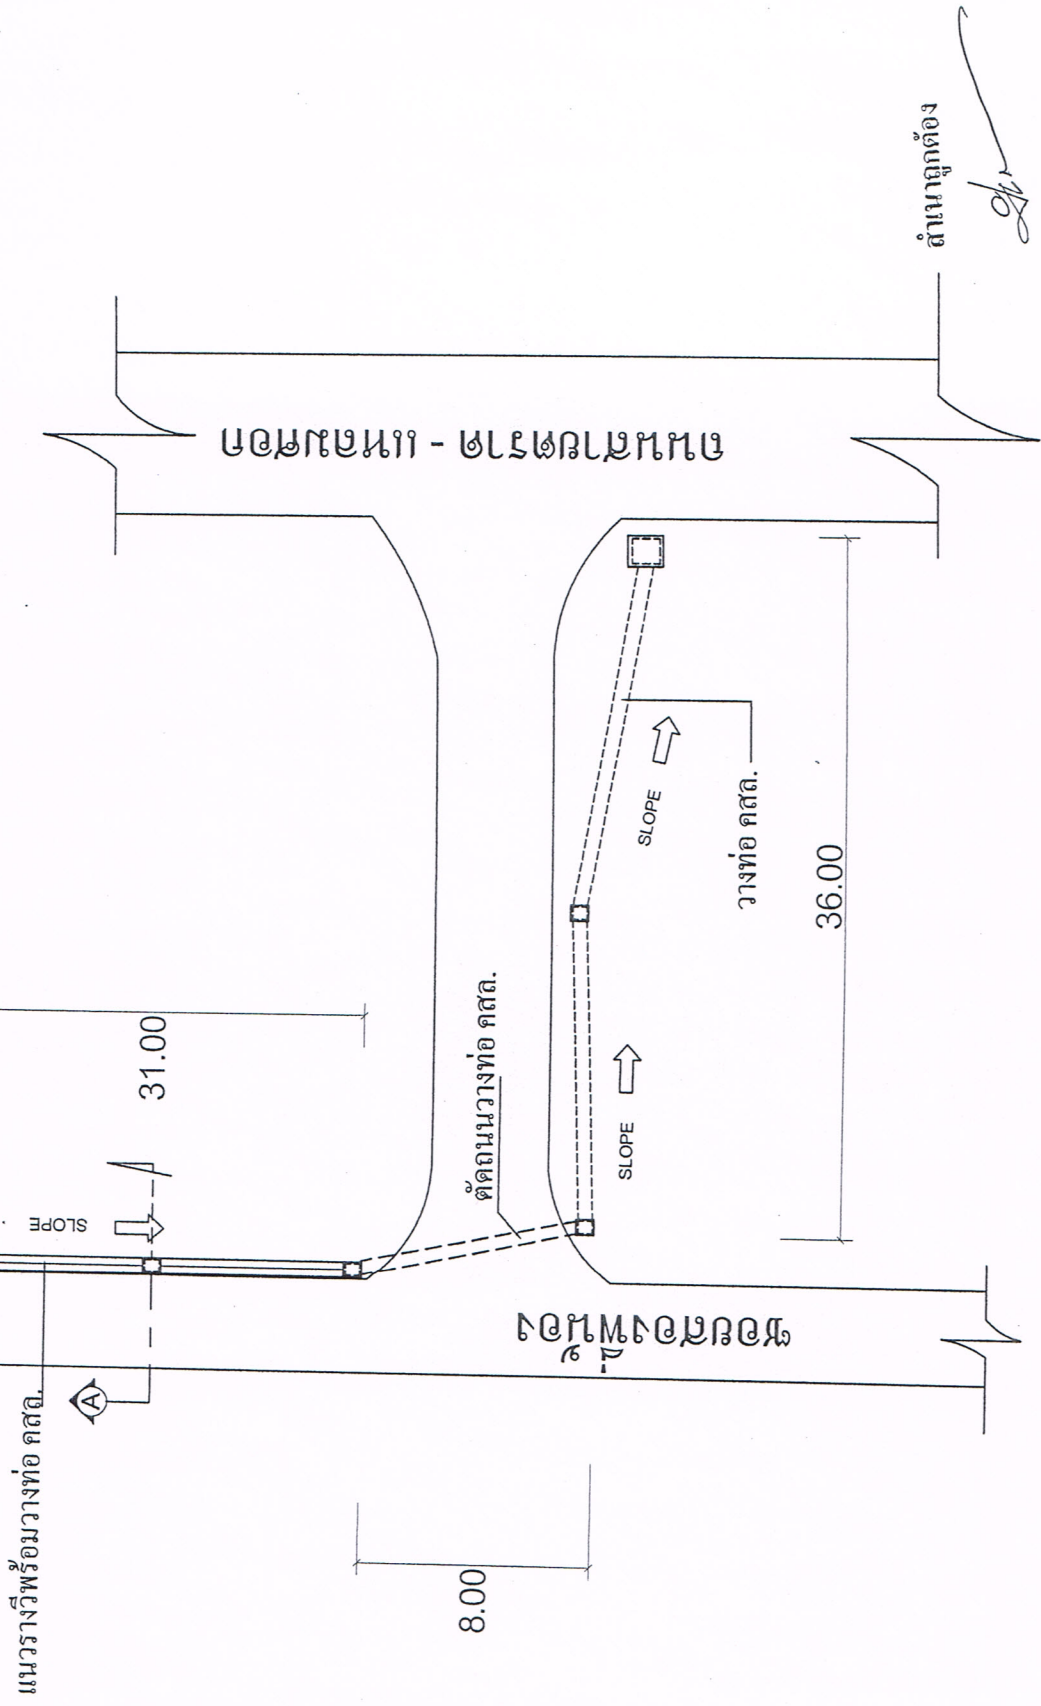

ดำเนินการถูกต้อง

(Signature)


(นายสมคิด รังสะกินัน)
ผู้อำนวยการกองช่าง



เทศบาลตำบลหนองเตมึน


175/1 ม.6 ต.หนองเตมึน อ.เมือง จ.นครราชสีมา 23000
 โทร 0-3854-2427, โทรสาร 0-3854-2427

โครงการ	ก่อสร้างรางระบายน้ำพร้อมฝาตะแกรงเหล็ก และรางปัดวี ครอบคลุมพื้นที่ฝั่ง หมู่ 6 บ้านโคก
เขียนสำรวจ	(นายศุภกิจ เพ็งจินดา) ผ.ช. นายช่างโยธา
ตรวจสอบ	TRAN (นางสาวนพร เพ็งจินดา) วิศวกร ภย.46862
ตรวจสอบ	(นายสมคิด รังสะกินัน) ผู้อำนวยการกองช่าง
เห็นชอบ	(น.ส.นิพนธ์ ประสิทธิ์นิภา) รองปลัดเทศบาล ฯ รักษาการแทนปลัดเทศบาล ฯ
แบบเลขที่	7A/2061 (นายพิชัย วิสุทธิแพทย์) นายกเทศมนตรี
แผ่นที่	2/2


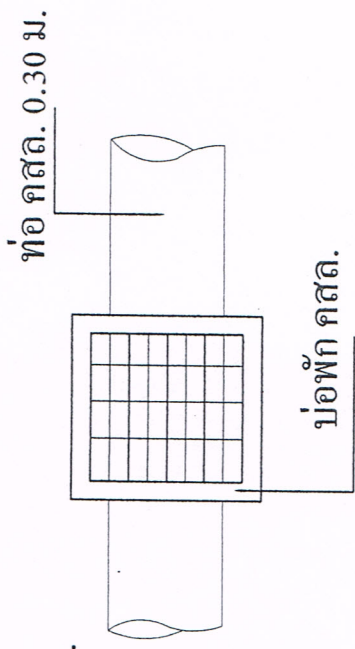


บ่อพักพร้อมฝาตะแกรงเหล็ก

เหล็กแบน 75 X 9 มม. @ 0.05 ม.

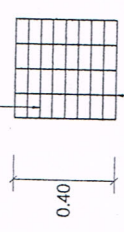

เหล็กแบน 75 X 9 มม. @ 0.10 ม.

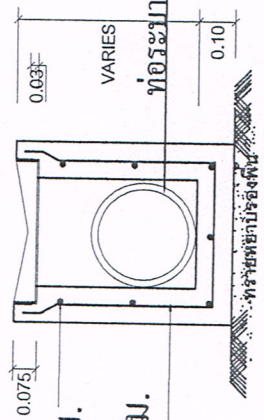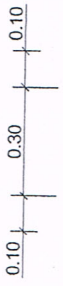


RB 9 มม.

RB 9 มม. @ 0.20 ม.

รูปตัด ①-①
ขนาดหน่วย 1:25

RB 9 มม.

RB 9 มม. @ 0.20 ม.

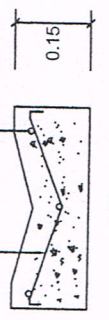

ดำเนินการถูกต้อง

รางระบายน้ำรูปปัดวี

ถนน คสล.เตมึน

(นายสมคิด รังสะกินัน)

ผู้อำนวยการกองช่าง

รางระบายน้ำรูปปัดวี

4.00