

## สรุปผลการประมาณราคาค่าก่อสร้าง

ส่วนราชการ กองช่าง เทศบาลตำบลหนองเสม็ด

สถานที่ก่อสร้าง ปรับปรุงถนนดินลูกรังซอยยายพ่วงอุทิศ หมู่ 5

แบบเลขที่ 7b / 2561


ประมาณราคาตามแบบ ปร.4

จำนวน 1 แผ่น

ประมาณราคาเมื่อวันที่ 20 สิงหาคม 2561

ลำดับที่	รายการ	ค่าวัสดุและค่าแรงงาน	FACTOR F	รวมค่าก่อสร้าง	หมายเหตุ
		จำนวนเงิน / บาท		รวมเป็นเงินบาท	
	ค่าก่อสร้างปรับปรุงถนนดินลูกรัง	76,545.00		76,545.00	
	ซอยยายพ่วงอุทิศ				
	หมู่ 5				
	ภาษี.....7.....%				
	เงินประกันผลงานหัก.....0.....%				
	ดอกเบี้ยเงินกู้.....6.....%				
	รวมค่าก่อสร้างเป็นเงินทั้งสิ้น			76,545.00	
	คิดเป็นเงินก่อสร้างตามงบประมาณ			76,500.00	
	ตัวอักษร (- เจ็ดหมื่นหกพันห้าร้อยบาทถ้วน - )				

(ลงชื่อ)

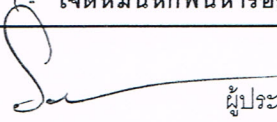

ผู้ประมาณการ

( นายศุภกิจ เฟ่งจินดา )

(ลงชื่อ)




ผู้เห็นชอบ

( นางสาวนิชานันท์ ประสิทธิ์นาวา )

รองปลัดเทศบาลตำบลหนองเสม็ด

(ลงชื่อ)

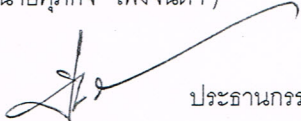


ประธานกรรมการกำหนดราคากลาง

( นายสมคิด รังสะกินนิน )

รักษาราชการแทนปลัดเทศบาลตำบลหนองเสม็ด

(ลงชื่อ)

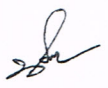

กรรมการ

( นางสาวนิชานันท์ ประสิทธิ์นาวา )

(ลงชื่อ)



อนุมัติ

( นายพิชัย วิสุทธิแพทย์ )

นายกเทศมนตรีตำบลหนองเสม็ด


(ลงชื่อ)



กรรมการ

( นายกิตติพิชญ์ นองเนื่อง )

สำเนาถูกต้อง

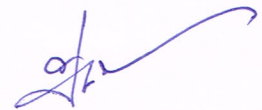

( นายสมคิด รังสะกินนิน )

ผู้อำนวยการกองช่าง





เทศบาลตำบลหนองเสม็ด  
 175/1 ม.6 ต.หนองเสม็ด อ.เมือง จ.ตราด 23000  
 โทร 0-3854-2427, โทรสาร 0-3854-2427

โครงการ  
 ปรับปรุงถนนดินลูกรัง  
 ซอยยายพวงจุดที่ 5 หมู่ 5

เขียน/สำรวจ  
 (นายศุภกิจ เพ็งจินดา)  
 ผ.ช.นายช่างโยธา


ตรวจสอบ  
 (นางสาวธนพร เพ็งจินดา)  
 วิศวกร ทย.46962

ตรวจสอบ  
 (นายสมคิด รั้งสะกินัน)  
 ผู้อำนวยการกองช่าง

เห็นชอบ  
 (นางสาวนิษานันท์ ประสิทธิ์นิภา)  
 รองปลัดฯรท.ป.ลัดเทศบาล

อนุมัติ  
 (นายพิชัย วิสุทธิแพทย์)  
 นายกเทศมนตรี



แบบเลขที่ ๗๖/๒๕๖๓  
 แผ่นที่ 1/1

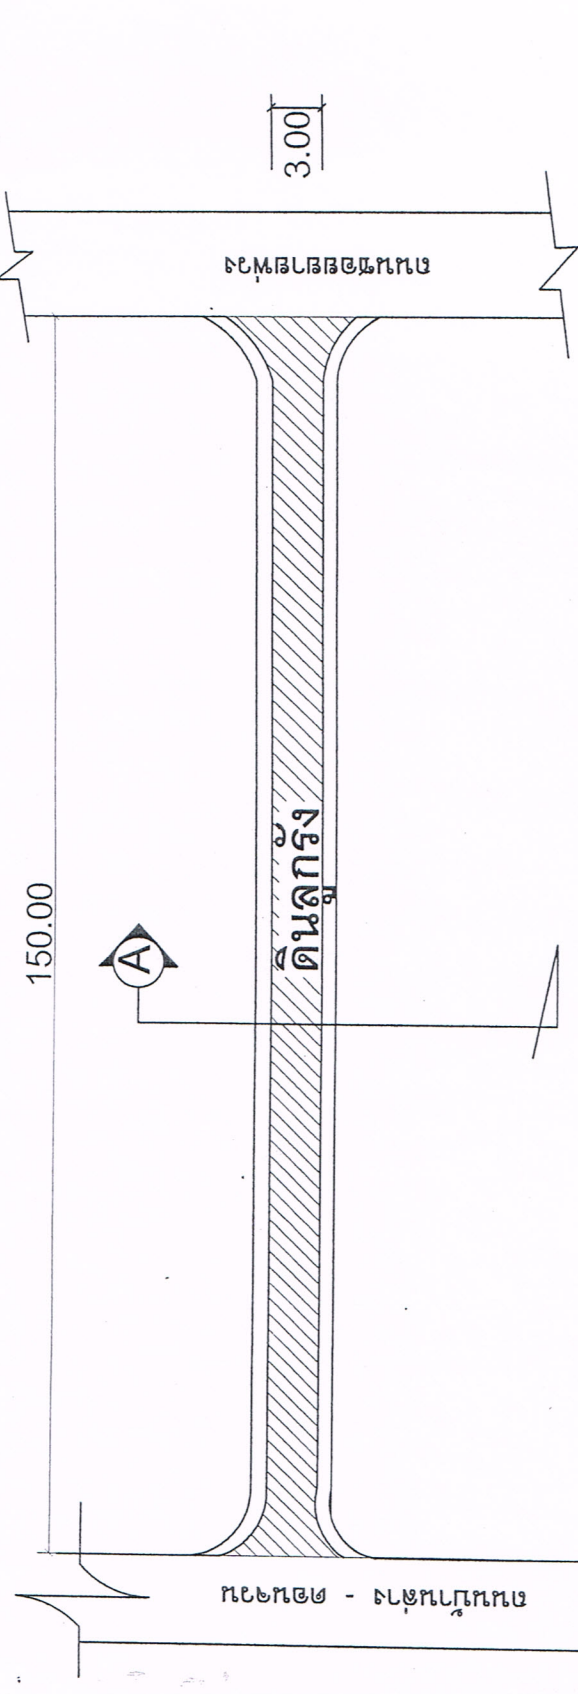

**แปลนพื้น**

มาตราส่วน

3.00

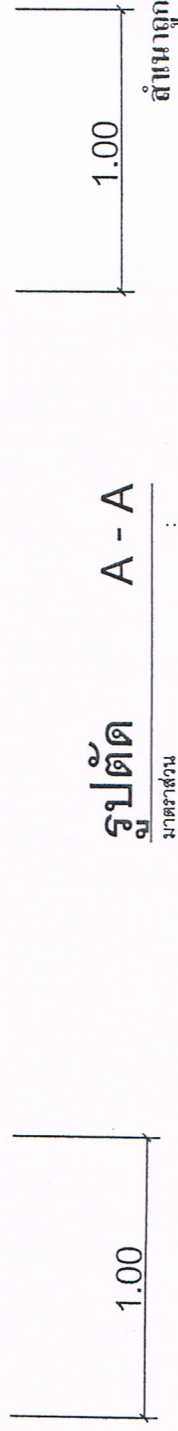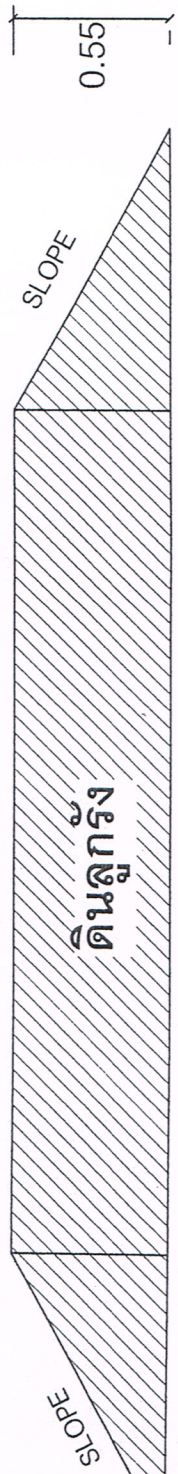

**รูปตัด A - A**

มาตราส่วน

ด้านหน้าถูกต้อง

(นายสมคิด รั้งสะกินัน)  
 ผู้อำนวยการกองช่าง