



เทศบาลตำบลหนองเสม็ด

175/1 ม.6 ต.หนองเสม็ด อ.เมือง จ.ตราด 23000
โทร 0-3954-2427, โทรสาร 0-3954-2427

โครงการ

ก่อสร้างถนนคอนกรีตเสริมเหล็ก
ชอยเนินสมบูรณ์
หมู่ 3 บ้านหนองเสม็ด

เขียนสำรวจ

(นายศุภกวี เพ็งจินดา)
ผ.บ.ช่างโยธา

ตรวจสอบ

(นายสมคิด รั้งตะกินนิน)
ผู้อำนวยการกองช่าง

เห็นชอบ

(น.ส.นิษานันท์ ประสิทธิ์นิภา)
รองปลัดเทศบาล ฯ


รักษาการแทนปลัดเทศบาล ฯ

อนุมัติ

(นายพิชัย วิสุทธิแพทย์)
นายกเทศมนตรี

แบบเลขที่ 86 / 2011

แผ่นที่ 1 / 1

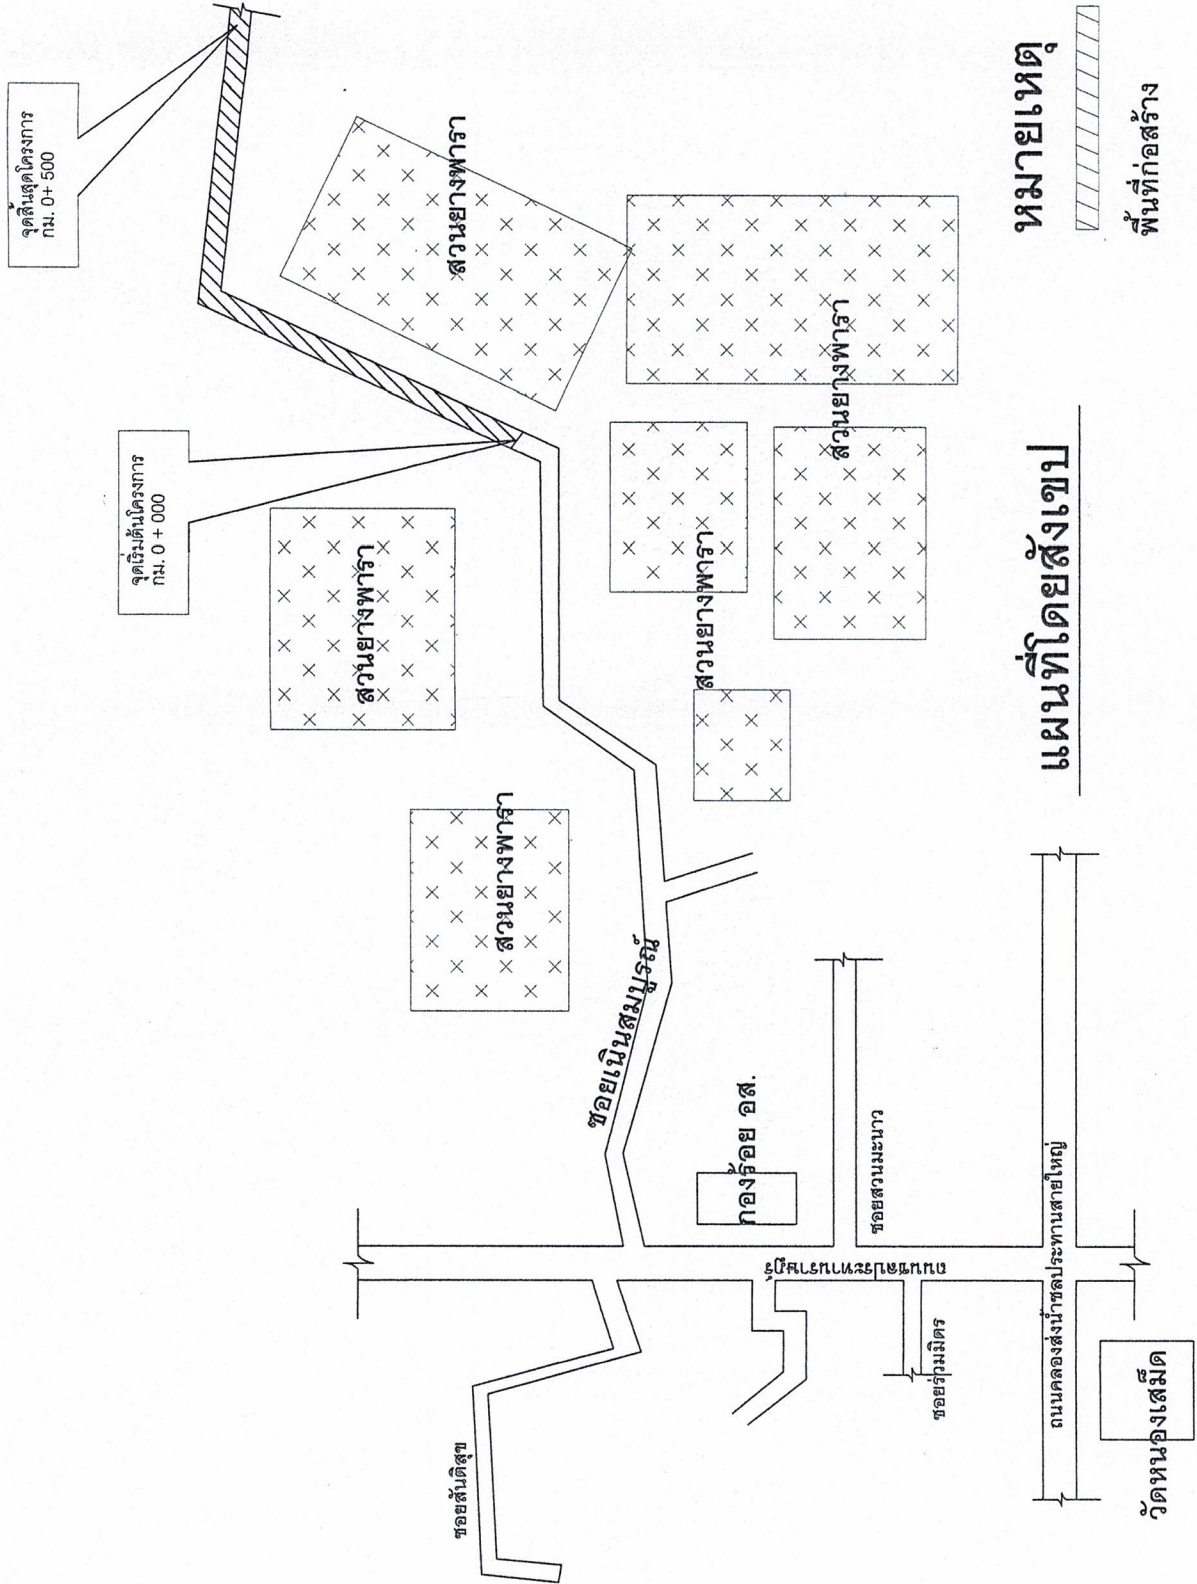

หมายเหตุ

พื้นที่ก่อสร้าง

แผนที่โดยสังเขป

โครงการก่อสร้างถนน คสล. ชอยเนินสมบูรณ์ หมู่ 3 บ้านหนองเสม็ด

ขนาดถนนกว้าง 4.00 เมตร ยาว 500.00 เมตร หนาเฉลี่ย 0.15 เมตร

