



เทศบาลตำบลหนองเสม็ด
 175/1 ม.8 ต.หนองเสม็ด อ.เมือง จ.ตราด 23000
 โทร 0-3954-2427, โทรสาร 0-3954-2427

โครงการ
 ก่อสร้างระบบระบายน้ำด้วยวิธีพร้อมฝาปิด ตะแกรงเหล็กและพร้อมปลั๊กขอยมะม่วงเอน หมู่ 5

เขียนสำรวจ
 (นายสุภกิจ รั้งสะกินัน)
 ผช.นายช่างโยธา


ตรวจสอบ
 (นายสมคิด รั้งสะกินัน)
 ผู้อำนวยการกองช่าง

เห็นชอบ
 (น.ส.เรือบใจ เกตุ)
 รองปลัดเทศบาล ฯ


รักษาราชการแทนปลัดเทศบาล ฯ

อนุมัติ
 (นายพิชัย วิสุทธิแพทย์)
 นายกเทศมนตรี

แบบเลขที่ 16/2022
แผ่นที่ 1/4

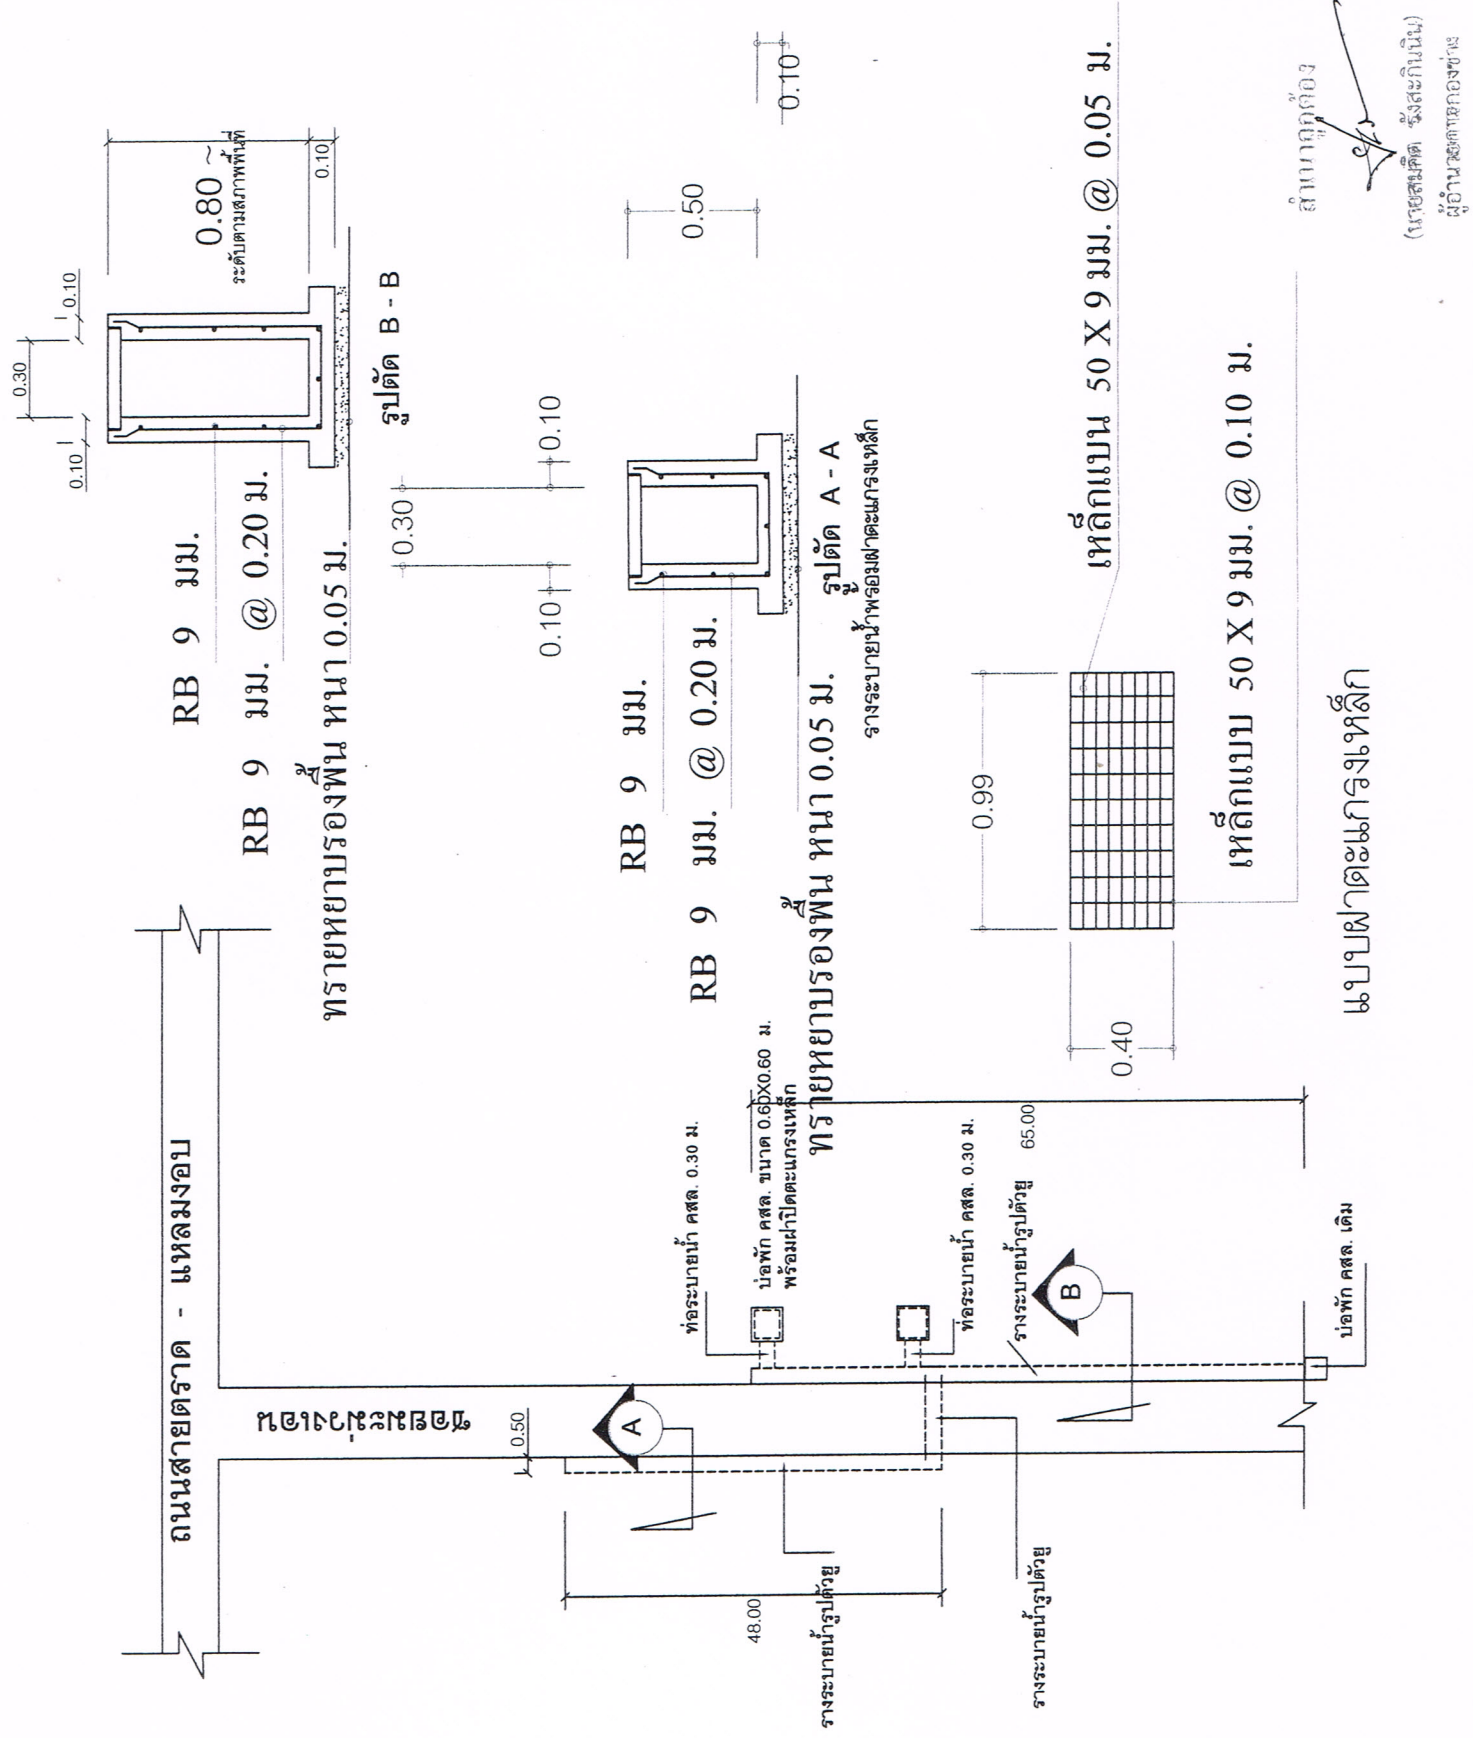

โครงการก่อสร้างวางระบายน้ำรูปตัวพีพร้อมฝัปกั้นน้ำปิดตะแคงเหล็ก
และบ่อพัก คสล. ซอยมะม่วงเอน หมู่ 5 บ้านเกาะกันเกรา

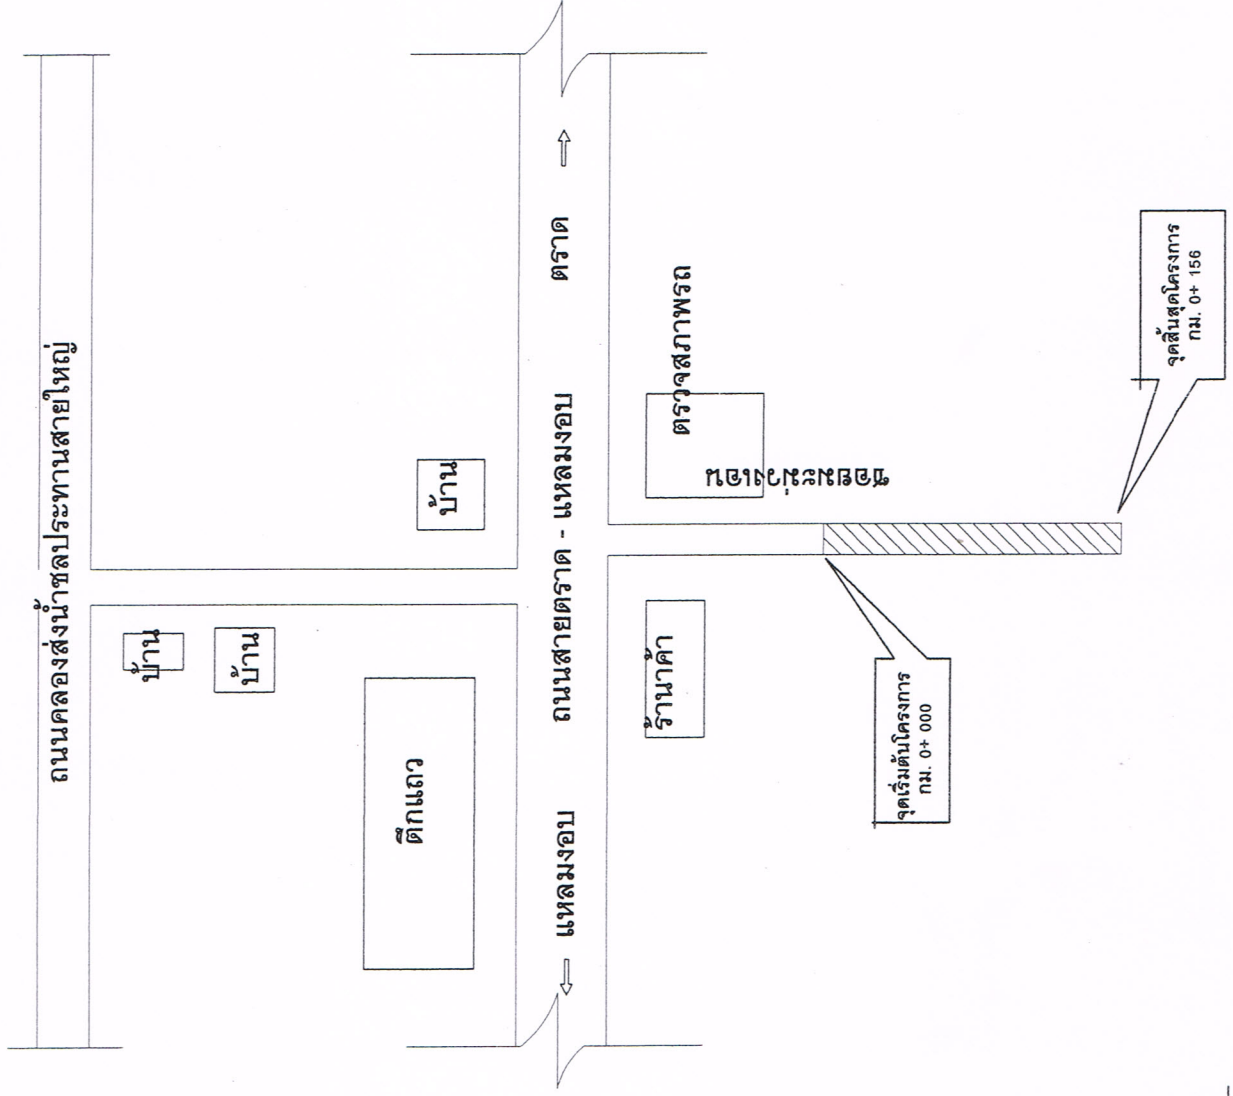

แผนที่โดยสังเขป

อำนาจคอง
(นายสมคิด รังสะกินันัน)
ผู้อำนวยการกองช่าง