



2.40

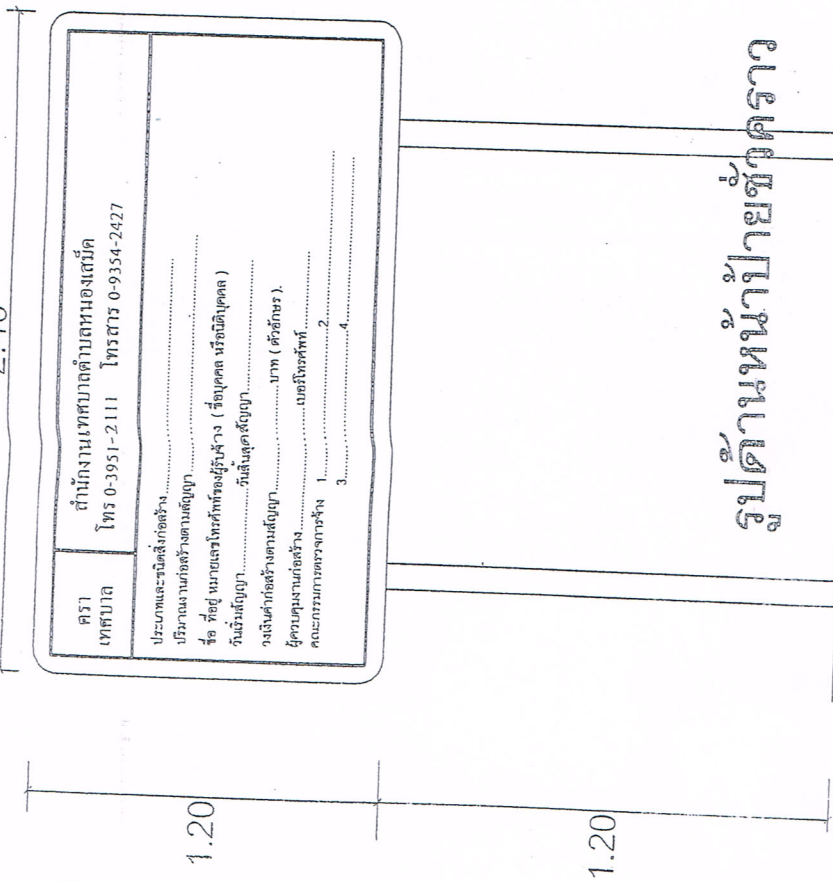

รูปคานหน้าป้ายชั่วคราว

2.40

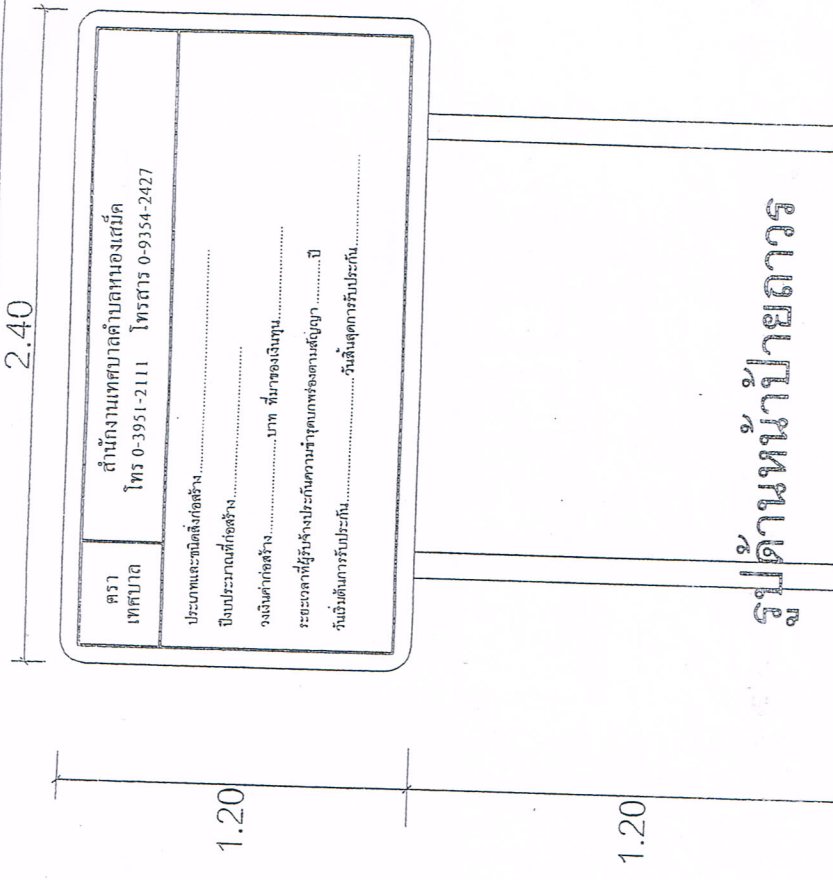

รูปคานหน้าป้ายถาวร

ครุฑ เทศบาล	สำนักงานเทศบาลตำบลหนองเสม็ด โทร 0-3951-2111 โทรสาร 0-9354-2427
ประเภทและชนิดสิ่งก่อสร้าง..... ปริมาณงานก่อสร้างตามสัญญา..... ชื่อ ที่อยู่ หน่วยงานหรือเจ้าของผู้จ้าง (ชื่อบุคคล หรือนิติบุคคล) วันเริ่มสัญญา.....วันสิ้นสุดสัญญา..... วงเงินค่าก่อสร้างตามสัญญา.....บาท (ตัวอักษร) ผู้ควบคุมงานก่อสร้าง.....บริษัท/ห้าง..... คณะกรรมการตรวจการจ้าง 1.....2.....3.....4.....	

ครุฑ เทศบาล	สำนักงานเทศบาลตำบลหนองเสม็ด โทร 0-3951-2111 โทรสาร 0-9354-2427
ประเภทและชนิดสิ่งก่อสร้าง..... ปีงบประมาณที่ก่อสร้าง..... วงเงินค่าก่อสร้าง.....บาท ที่มาของเงินทุน..... ระยะเวลาที่ใช้รับจ้างปฏิบัติงานหรือข้อตกลงตามสัญญา.....ปี วันเริ่มสัญญาหรือรับประกัน.....วันสิ้นสุดการรับประกัน.....	

1.20

1.20

1.20

1.20



เทศบาลตำบลหนองเสม็ด
175/1 ม.6 ต.หนองเสม็ด อ.เมือง จ.ตราด 210
โทร 0-3954-2427, โทรสาร 0-3954-2427

โครงการ

เขียนสำรวจ
(นายศุภกิจ เฟื่องจินดา)
ผช. นายช่างโยธา


ตรวจสอบ
(นายสมคิด รังสะกินัน)
ผู้อำนวยการกองช่าง

เห็นชอบ
(น.ส. นิชานันท์ ประสิทธิ์ธนา)
รองปลัดเทศบาล ฯ
รักษาการนายกเทศมนตรีเทศบาล ฯ

อนุมัติ
(นายพิชัย วิสุทธิแพทย์)
นายกเทศมนตรี

รายการประกอบแบบ

1. เสา พื้นป้ายทาสีเขียวทึบทั้งสองด้าน (ไขสั้มน้ำมัน)
2. ตัวอักษรและตราสัญลักษณ์ใช้เป็นตัวอักษรสีเขียว
3. ขนาดตัวอักษรกำหนดตามความเหมาะสม ข้อความตามแบบที่กำหนด
4. จุดติดตั้งป้ายกำหนดตามความเหมาะสม ให้สามารถมองเห็นได้ชัดเจน
5. ป้ายชั่วคราวเป็นไม้ัด ทาสีเขียว ตัวอักษรสีเขียว ข้อความตามแบบที่กำหนด

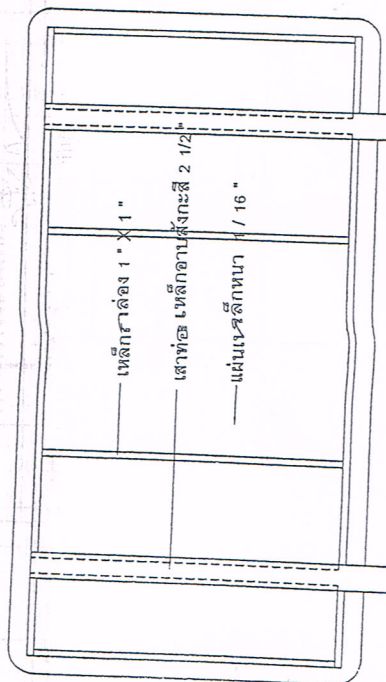



โทร 0-3954-2427, โทรสาร 0-3954-2427

โครงการ

ก่อสร้างทางท่อระบายน้ำพร้อมบ่อพัก
คสล.และฝัปกดตะกอนเหล็ก
ทางชั้นวัดลำสวน หมู่ 5

เขียนสำรวจ
(นายศุภกิจ พึ่งจินดา)
ผช. นายช่างโยธา

ตรวจสอบ

(นายสมคิด รังสะกินัน)
ผู้อำนวยการกองช่าง

เห็นชอบ

(น.ส.นิษานันท์ ประสพพิชานาวา)
รองปลัดเทศบาล ๓

รักษาราชการแทนปลัดเทศบาล ๓


อนุมัติ

1-4

(นายพิชัย วิสุทธิแพทย์)
นายกเทศมนตรี

แบบเลขที่ ๒๒๖๖

แผ่นที่ ๑/๑

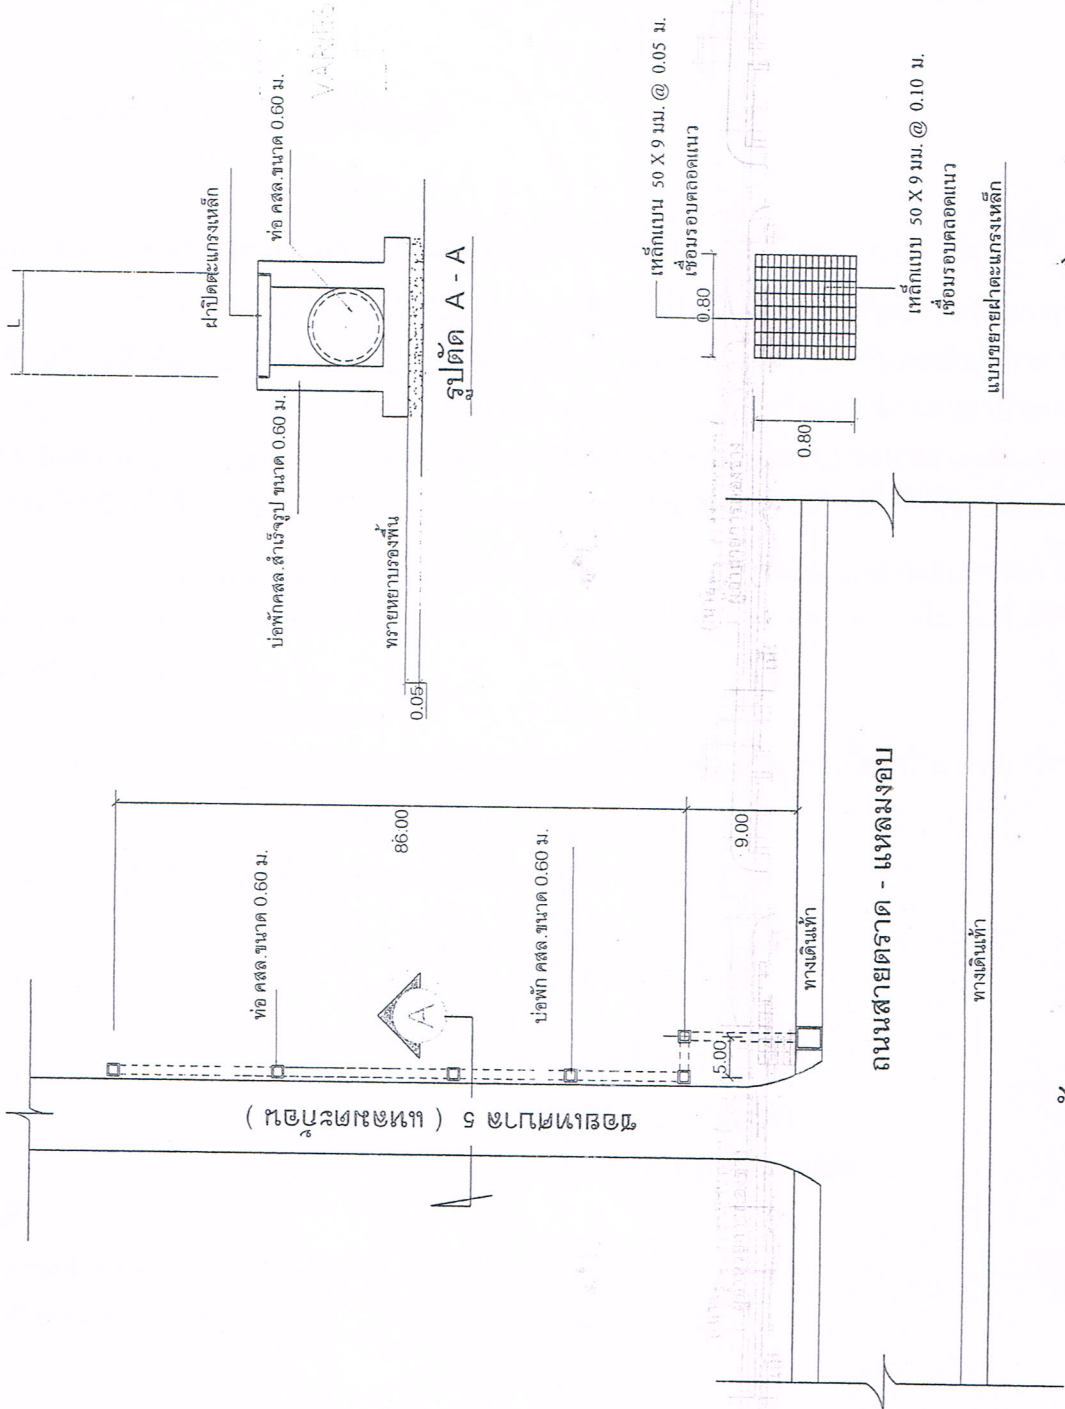

เขียนอนุมัติ

(นายสมคิด รังสะกินัน)
ผู้อำนวยการกองช่าง

แปลนพื้น