



โทร 0-3954-2427, โทรสาร 0-3954-2427

โครงการ
ก่อสร้างระบบระบายน้ำรูปท่อพร้อม
ฝาปิดตะแกรงเหล็ก
ขอยืมแบบวางท่อน้ำ หน้ 7

เขียน/สำรวจ
(นายสุภกิจ เพ็งจินดา)
ผช. นายช่างโยธา


ตรวจสอบ
(นายสมคิด รังสะกินันท์)
ผู้อำนวยการกองช่าง

เห็นชอบ

(นางสาวปวีณา นันทประสิทธิ์วิภา
รองปลัดเทศบาลเขตเทศบาล

อนุมัติ 14
(นายพิชัย วิสุทธิเทพย์)
นายกเทศมนตรี

แบบเลขที่ 1/121/4
แผ่นที่ 1/1

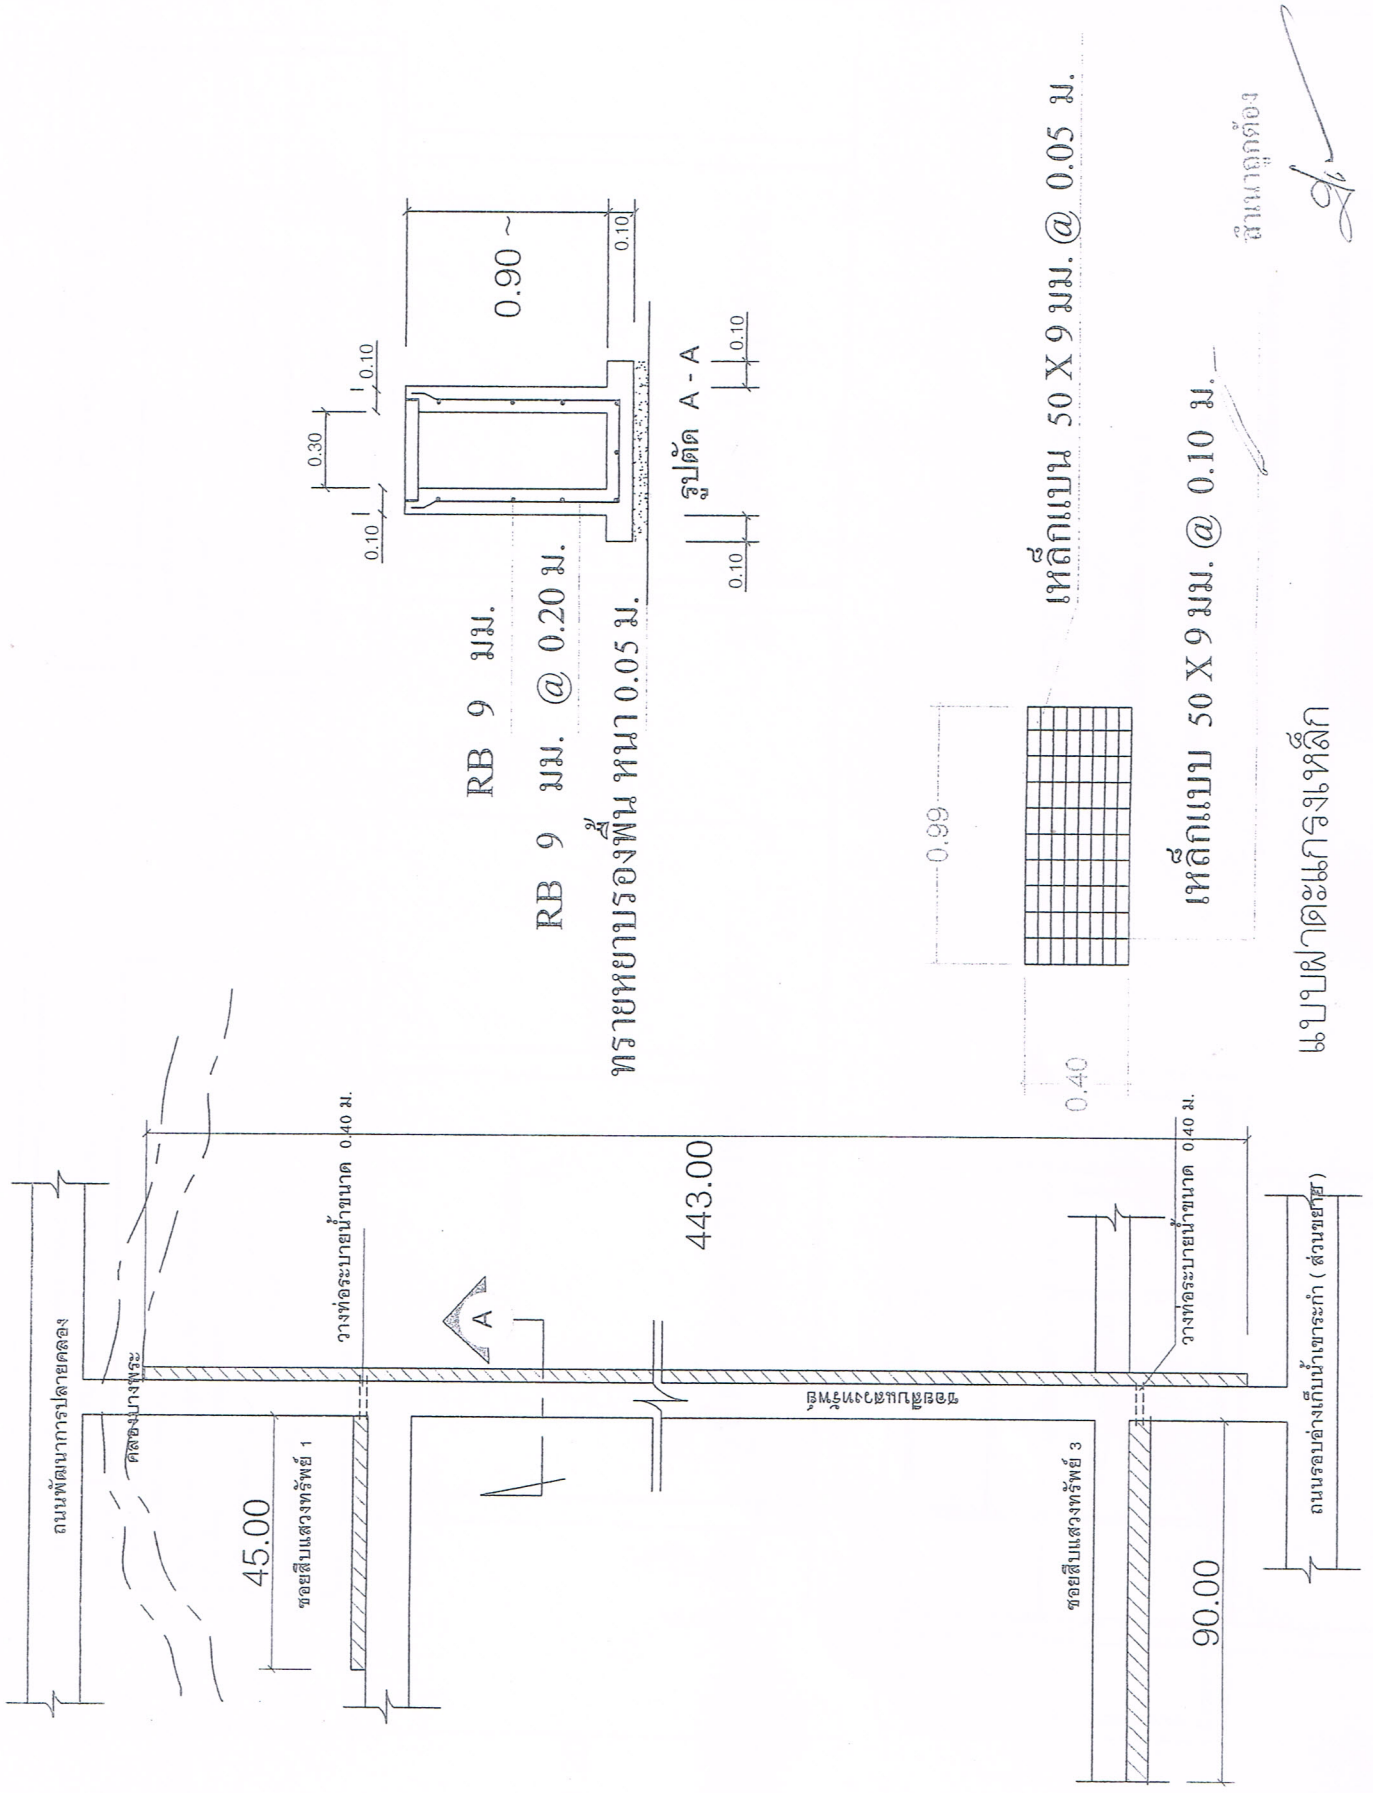

หน้าออกต่อ
(นายสมคิด รังสะกินันท์)
ผู้อำนวยการกองช่าง

แบบวางท่อระบายน้ำเหล็ก

2.40

ตรา เทศบาล	สำนักงานเทศบาลตำบลหนองเตม็ด โทร 0-3951-2111 โทรสาร 0-9354-2427
ประเภทและชนิดสิ่งก่อสร้าง..... บริเวณและเนื้อที่ก่อสร้าง..... ชื่อ ที่อยู่ หมายเลขโทรศัพท์ที่อยู่สร้าง (ชื่อบุคคล หรือนิติบุคคล) วันเริ่มสัญญา.....วันสิ้นสุดสัญญา..... วงเงินค่าก่อสร้างตามสัญญา.....บาท (ตัวอักษร) ผู้ควบคุมงานก่อสร้าง.....นาย/นาย/นาง/นางสาว..... คณะกรรมการตรวจสอบร่าง.....นาย/นาย/นาง/นางสาว..... 1.....2.....3.....4.....	

1.20

รูปด้านหน้าป้ายชั่วคราว

2.40

ตรา เทศบาล	สำนักงานเทศบาลตำบลหนองเตม็ด โทร 0-3951-2111 โทรสาร 0-9354-2427
ประเภทและชนิดสิ่งก่อสร้าง..... พื้นที่ประมาณที่ก่อสร้าง..... วงเงินค่าก่อสร้าง.....บาท (ตัวอักษร) ระยะเวลาที่ผู้รับจ้างประกันความชำรุดบกพร่องตามสัญญา.....ปี วันเริ่มต้นการรับประกัน.....วันสิ้นสุดการรับประกัน.....	

1.20

รูปด้านหน้าป้ายถาวร

1.20



เทศบาลตำบลหนองเตม็ด

โทร 0-3954-2427, โทรสาร 0-3954-2427

โครงการ

เขียน/สำรวจ

(นายสุภกิจ เพ็งจินดา)
ผ.ช. นายช่างโยธา

ตรวจสอบ

(นายสมคิด รังสะกินัน)
ผู้อำนวยการกองช่าง

เห็นชอบ

(น.ส.นิชานันท์ ประดิษฐ์ธินาวา)
รองปลัดเทศบาล ฯ

รักษาการแทนปลัดเทศบาล ฯ

อนุมัติ

(นายพิชัย วิสุทธิแพทย์)
นายกเทศมนตรี

แบบเลขที่

รายการประกอบแบบ

1. เสา พื้นป้ายทาสีเขียวทั้งสองด้าน (ไซส์น้ำมัน)
2. ตัวอักษรและตราสัญลักษณ์ใช้เป็นสติกเกอร์สีขาว
3. ขนาดตัวอักษรกำหนดตามความเหมาะสม ข้อความตามแบบที่กำหนด
4. จุดติดตั้งป้ายกำหนดตามความเหมาะสม ให้สามารถมองเห็นได้ชัดเจน
5. ป้ายชั่วคราวเป็นไม้อัด ทาสีเขียว ตัวอักษรสีขาว ข้อความตามแบบที่กำหนด

