

## สรุปผลการประมาณราคาค่าก่อสร้าง

ส่วนราชการ กองช่าง เทศบาลตำบลหนองเสม็ด

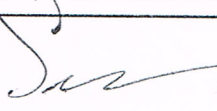
สถานที่ก่อสร้าง ก่อสร้างถนนคอนกรีตเสริมเหล็กซอยเสถียรศิริ หมู่ 4


แบบเลขที่ 21 / 2561

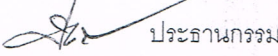
ประมาณราคาตามแบบ ปจ.4 จำนวน 1 แผ่น

ประมาณราคาเมื่อวันที่ 5 เดือน มีนาคม พ.ศ. 2561

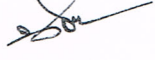
ลำดับที่	รายการ	ค่าวัสดุและค่าแรงงาน	FACTOR F	รวมค่าก่อสร้าง	หมายเหตุ
		จำนวนเงิน / บาท		รวมเป็นเงิน/บาท	
1	ค่าก่อสร้าง ก่อสร้างถนน คสล.	18,880.13	1.3074	24,683.88	
	ซอยเสถียรศิริ				
	หมู่ 4 บ้านดินเนิน				
	ภาษี.....7.....%				
	เงินประกันผลงานหัก.....0.....%				
	ดอกเบี้ยเงินกู้.....6.....%				
	รวมค่าก่อสร้างเป็นเงินทั้งสิ้น			24,683.88	
	คิดเป็นเงินก่อสร้างตามงบประมาณ			24,400.00	
	ตัวอักษร ( สองหมื่นสี่พันสี่ร้อยบาทถ้วน - )				

(ลงชื่อ)  ผู้ประมาณการ  
( นายสุภกิจ เฟ่งจินดา )


(ลงชื่อ)  ผู้เห็นชอบ  
( นางสาวนิชานันท์ ประสิทธิ์นาวา )

(ลงชื่อ)  ประธานกรรมการกำหนดราคากลาง  
( นายสมคิด รังสะกินนิน )

รองปลัดเทศบาลตำบลหนองเสม็ด  
รักษาการแทนปลัดเทศบาลตำบลหนองเสม็ด


(ลงชื่อ)  กรรมการ  
( นางสาวนิชานันท์ ประสิทธิ์นาวา )

(ลงชื่อ)  ออนุมัติ

(ลงชื่อ)  กรรมการ  
( นายกิตติพิชญ์ นองเนื่อง )

( นายพิชัย วิสุทธิแพทย์ )  
นายกเทศมนตรีตำบลหนองเสม็ด

สำเนาถูกต้อง

  
(นายสมคิด รังสะกินนิน)  
ผู้อำนวยการกองช่าง

รายการประมาณการก่อสร้าง

แบบเลขที่ 21 / 2561

ประมาณการเมื่อวันที่ 5 เดือน มีนาคม 2561

แบบปร. 4 แผ่นที่ 1

สถานที่ก่อสร้าง ถนนคอนกรีตเสริมเหล็กซอยเสด็จศิริ หมู่ 4 ขนาด 4.00 X 10.00 X 0.15 ม.

ผู้ประมาณการ นายศุภกิจ เพ็งจินดา

ลำดับที่	รายการ	จำนวน	หน่วย	ค่าวัสดุตั้งของ		ค่าแรงงาน		ค่าวัสดุและแรงงาน	หมายเหตุ
				ราคาหน่วยละ	จำนวนเงิน(บาท)	ราคาหน่วยละ	จำนวนเงิน(บาท)		
1	งานปรับพื้น								
	1.1 ทรายหยาบรองพื้น	2.00	ลบ.ม.	714.95	1,429.90	99.00	198.00	1,627.90	
2	งานคอนกรีตเสริมเหล็ก								
	2.1 คอนกรีตผสมเสร็จ 240 ksc.	6.00	ลบ.ม.	1,925.23	11,551.38	306.00	1,836.00	13,387.38	
	2.2 เหล็ก Wire Mesh	40.00	ตร.ม.	30.00	1,200.00	5.00	200.00	1,400.00	
	2.3 เหล็กเส้นกลมผิวเรียบ SR. 24 สก. 12 ม.	2.00	เส้น	190.07	380.14	29.30	58.60	438.74	
	2.4 ไม้แบบ	4.20	ตร.ม.	-	-	133.00	558.60	558.60	
	2.5 ใช้งานจริง 1" x 6" x 4.00 ม.	1.20	ลบ.ฟ.	725.00	870.00	-	-	870.00	
	2.6 ไม้คร่า + ค้ำยัน 1.5" x 3 x 4.00 ม.	0.37	ลบ.ฟ.	675.00	249.75	-	-	249.75	
	2.7 ตะปู 3"	1.05	กก.	37.39	39.26	-	-	39.26	
	2.8 แอสฟัลท์	1.00	ลิตร	25.00	25.00	-	-	25.00	
3	งานดิน								
	3.1 ดินลูกรังไหล่ทาง	1.50	ลบ.ม.	90.00	135.00	99.00	148.50	283.50	
	รวมค่าวัสดุและค่าแรง							18,880.13	

อำนาจถูกต้อง



(นายสมคิด รังสะกินนิน)

ผู้อำนวยการกองช่าง






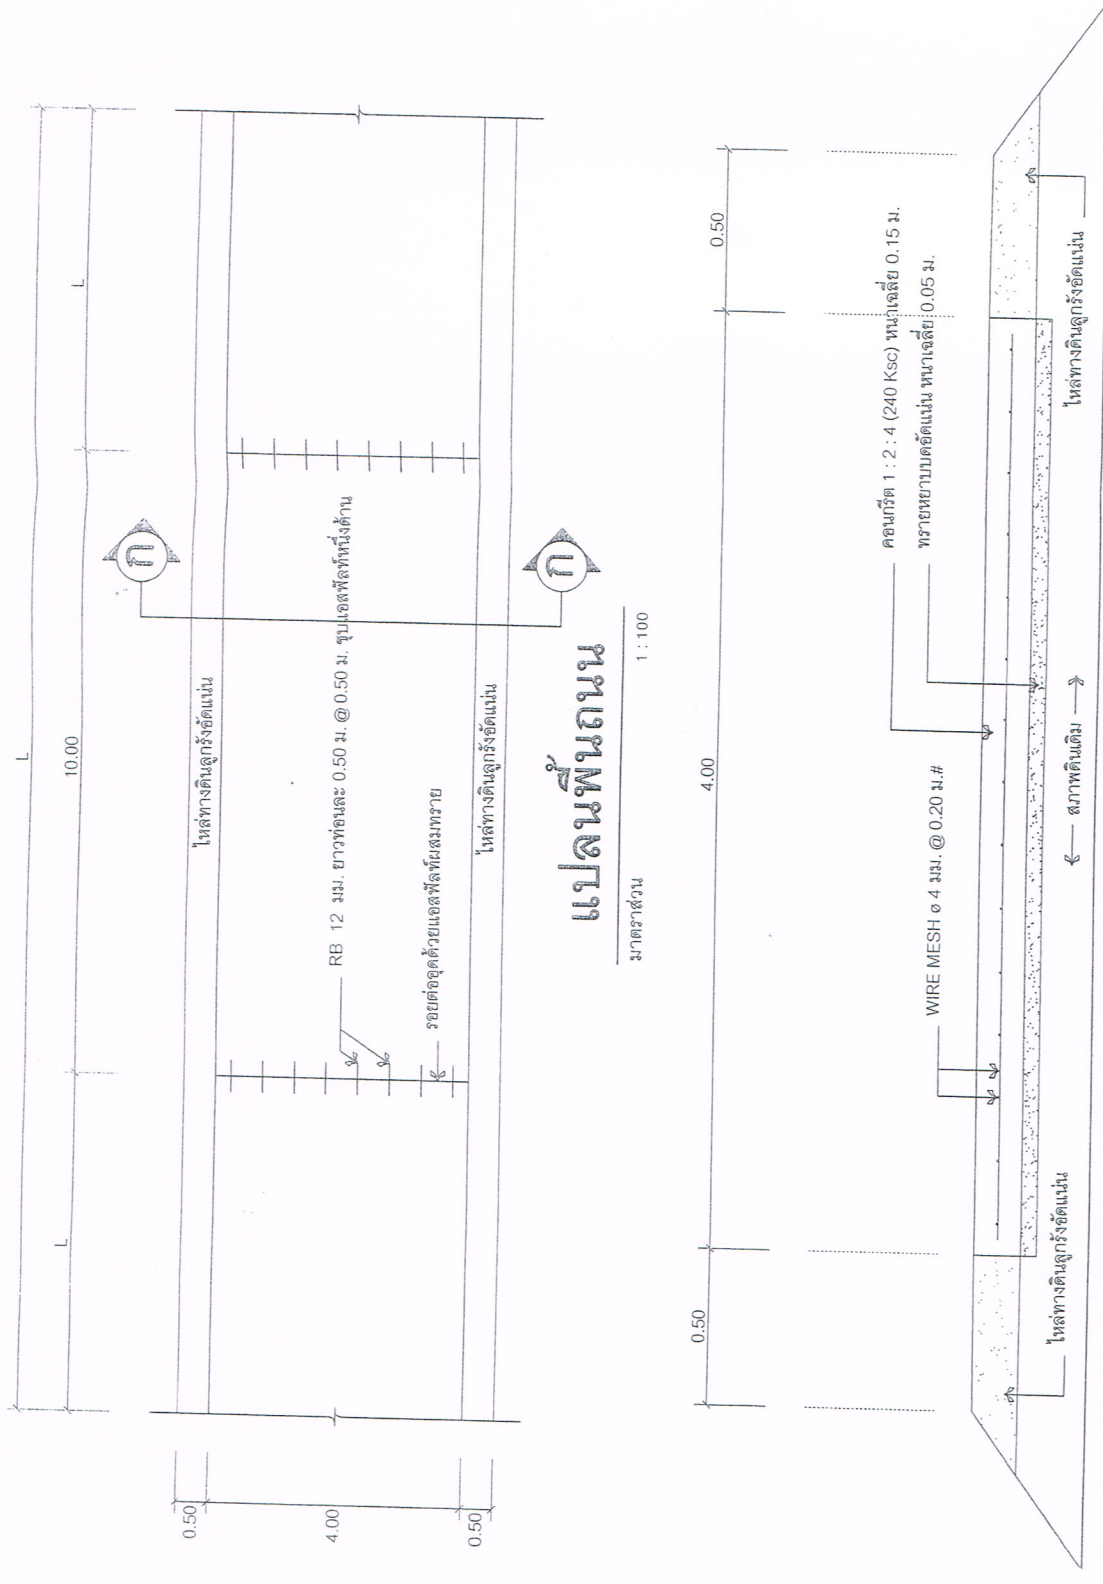
**โครงการ**  
 ก่อสร้างถนนคอนกรีตเสริมเหล็ก  

**เขียนสำรวจ**  
 (นายศุภกิจ เฟ่งจินดา)  
 ผู้ช่วยนายช่างโยธา

**ตรวจสอบ**  
 (นายสมคิด รังสะกินนิน)  
 ผู้อำนวยการกองช่าง

**เห็นชอบ**  
 (น.ส.นันทิยา ประดิษฐ์นิภา)  
 รองปลัดเทศบาล ๑  
 รักษาราชการแทนปลัดเทศบาล ๑

**อนุมัติ**   
 (นายพิชัย วิสุทธิแพทย์)  
 นายกเทศมนตรี  
**แบบเลขที่** ๒ / ๒๕๖  
**แผ่นที่** ๒ / ๒



**แปลนพื้นถนน**

มาตราส่วน 1 : 100

**รูปตัด ก - ก**

มาตราส่วน 1 : 20

**รายละเอียดโครงการ**  
 ยาว 10.00 เมตร หนาเฉลี่ย 0.15 เมตร (หรือมีปริมาณไม่น้อยกว่า 40.00 ตารางเมตร)

**ผู้อนุมัติ**  
 (นายสมคิด รังสะกินนิน)  
 ผู้อำนวยการกองช่าง



**เทศบาลตำบลหนองเสม็ด**

175/1 ม.6 ต.หนองเสม็ด อ.เมือง จ.ตราด 23000  
โทร 0-3864-2427, โทรสาร 0-3864-2427

**โครงการ**

ก่อสร้างถนนคอนกรีตเสริมเหล็ก  
ขอยเสถียรศิริ หมู่ 4 บ้านต้นเนิน

**เขียนสำรวจ**

(นายศุภกิจ เพ็งจินดา)  
ผู้ช่วยนายกองค์การบริหารส่วนตำบล

**ตรวจสอบ**

(นายสมคิด รังสะกินนิน)  
ผู้อำนวยการกองช่าง

**เห็นชอบ**

( น.ส.นิชานันท์ ประสริทธิธินาวา )  
รองปลัดเทศบาล ฯ  
รักษาการแทนปลัดเทศบาล ฯ

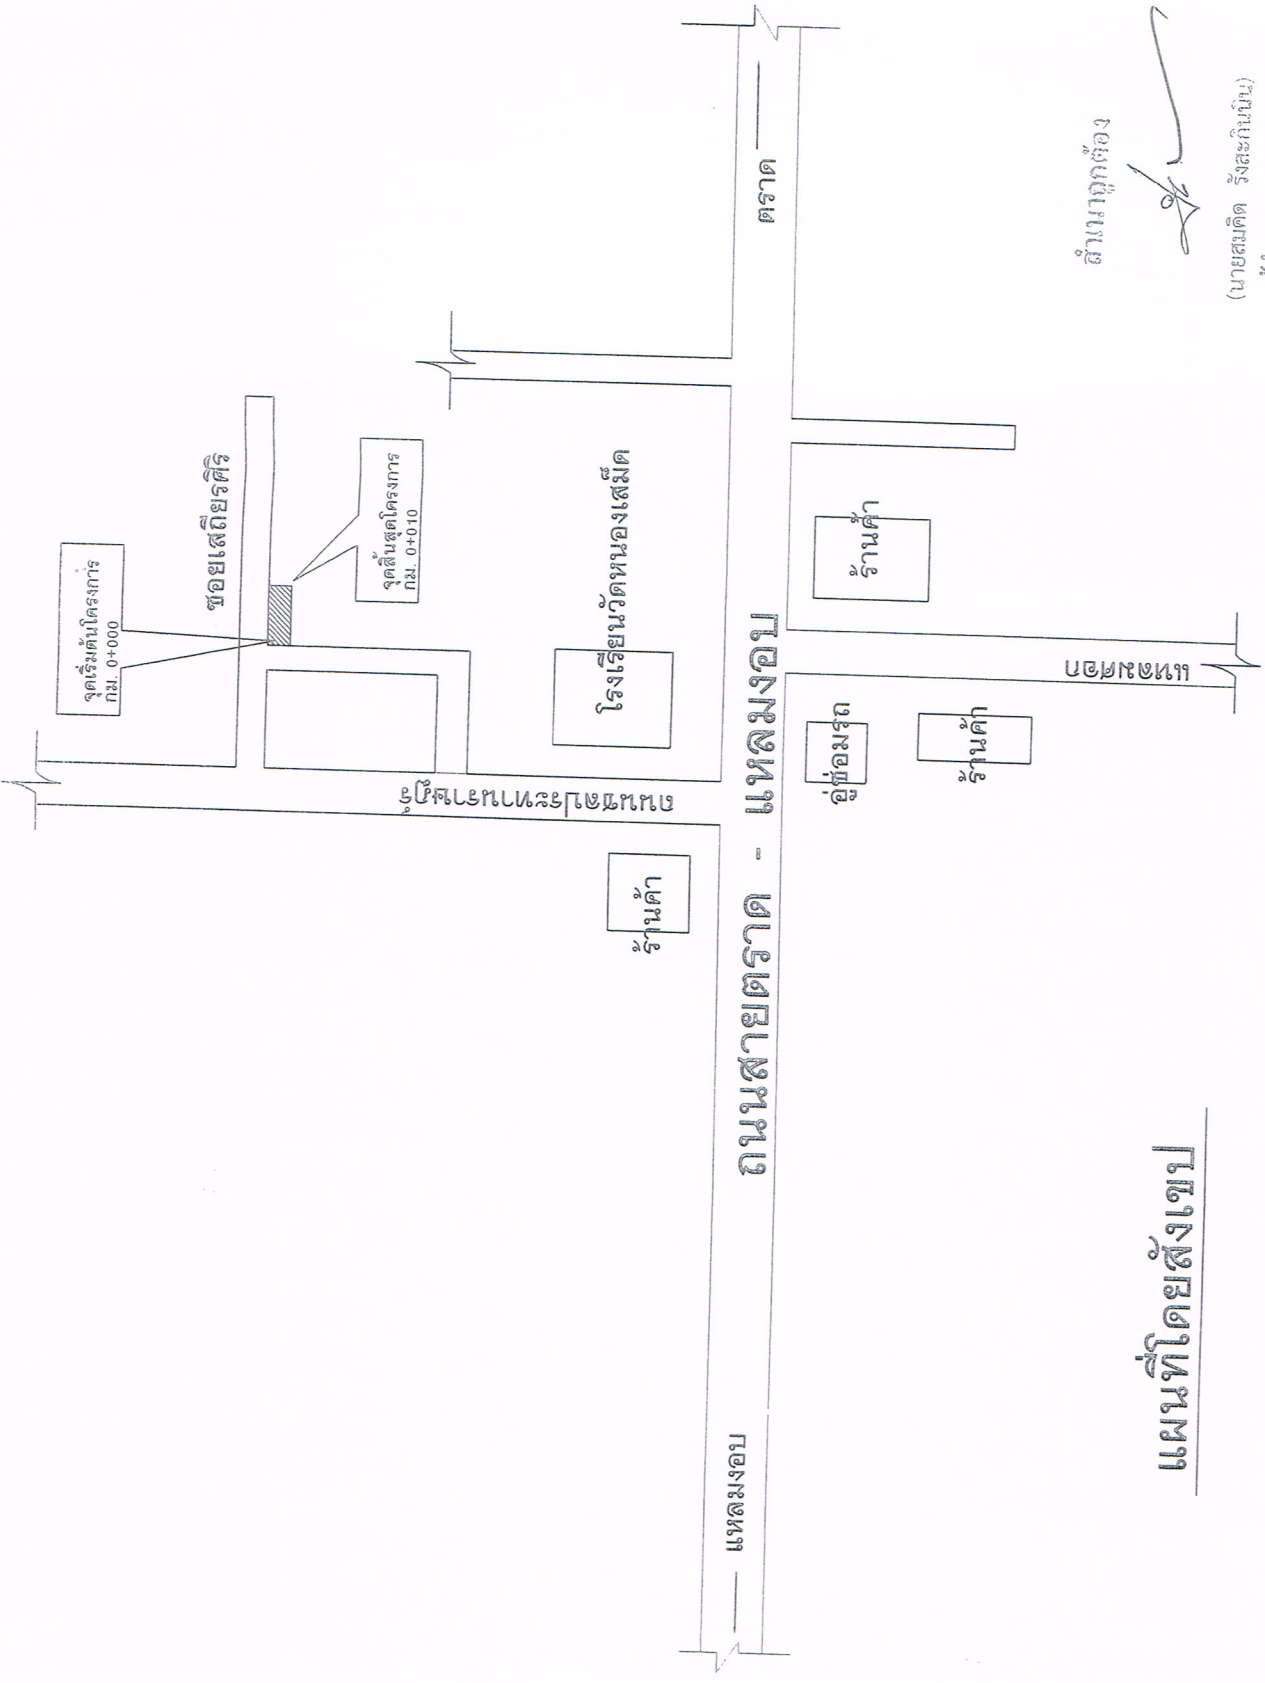
**อนุมัติ**

174

( นายพิชัย วิสุทธิแพทย์ )  
นายกเทศมนตรี

แบบเลขที่ 21/2561

หน้า 1 / 1



**แผนที่โดยสังเขป**