

สรุปผลการประมาณราคาค่าก่อสร้าง

ส่วนราชการ กองช่าง เทศบาลตำบลหนองเสม็ด


สถานที่ก่อสร้างวางท่อระบายน้ำพร้อมบ่อพักคสล.ฝาปิดตะแกรงเหล็กและรางระบายน้ำรูปตัววีชอยสองพี่น้อง หมู่ 6
แบบเลขที่ A_4 / 2561


ประมาณราคาตามแบบ ปจ.4


จำนวน 1 แผ่น

ประมาณราคาเมื่อวันที่ 31 พฤษภาคม 2561

ลำดับที่	รายการ	ค่าวัสดุและค่าแรงงาน	FACTOR F	รวมค่าก่อสร้าง	หมายเหตุ
		จำนวนเงิน / บาท		รวมเป็นเงิน/บาท	
	ค่าก่อสร้าง วางท่อระบายน้ำ	75,374.82	1.3752	103,655.45	
	พร้อมบ่อพักคสล.และฝาปิดตะแกรงเหล็ก				
	และรางระบายน้ำรูปตัววี				
	ชอยสองพี่น้อง หมู่ 6				
	ภาษี.....7.....%				
	เงินประกันผลงานหัก.....0.....%				
	ดอกเบี้ยเงินกู้.....6.....%				
	รวมค่าก่อสร้างเป็นเงินทั้งสิ้น			103,655.45	
	คิดเป็นเงินก่อสร้างตามงบประมาณ			103,600.00	
	ตัวอักษร (- หนึ่งแสนสามพันหกร้อยบาทถ้วน -)				

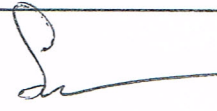(ลงชื่อ)  ผู้ประมาณการ
(นายศุภกิจ เพ็งจินดา)

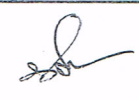
(ลงชื่อ)  ผู้เห็นชอบ
(นางสาวนิชานันท์ ประสิทธิ์นิวา)

(ลงชื่อ)  ประธานกรรมการกำหนดราคากลาง
(นายสมคิด รังสะกินนิน)

รองปลัดเทศบาลตำบลหนองเสม็ด
รักษาราชการแทนปลัดเทศบาลตำบลหนองเสม็ด

(ลงชื่อ)  กรรมการ
(นางสาวนิชานันท์ ประสิทธิ์นิวา)

(ลงชื่อ)  อนุมัติ
(นายพิชัย วิสุทธิแพทย์)

(ลงชื่อ)  กรรมการ
(นายกิตติพิชญ์ นองเนื่อง)

นายกเทศมนตรีตำบลหนองเสม็ด

อำนาจถูกต้อง


(นายสมคิด รังสะกินนิน)
ผู้อำนวยการกองช่าง

รายการประมาณการก่อสร้าง

แบบปร. 4 แผ่นที่ 1

แบบเลขที่ 54 / 2561

สถานที่ก่อสร้าง วางท่อระบายน้ำพร้อมบ่อพักคสล.และฝาปิดตะแกรงเหล็กและรางรูปตัววีของใช้ของพื้นห้อง หน้า 6

ประมาณการเมื่อวันที่ 31 เดือน พฤษภาคม 2561

ผู้ประมาณการ นายศุภกิจ เพ็งจินดา

ลำดับที่	รายการ	จำนวน	หน่วย	ค่าวัสดุสิ่งของ		ค่าแรงงาน		ค่าวัสดุและแรงงาน	หมายเหตุ
				ราคาหน่วยละ	จำนวนเงิน(บาท)	ราคาหน่วยละ	จำนวนเงิน(บาท)		
1	งานขุดดิน								
	ขุดดินวางระบายน้ำ	42.00	คบ.ม.			28.30	1,188.60	1,188.60	
	ทรายหยาบรองพื้น	3.00	ลบ.ม.	714.95	2,144.85	99.00	297.00	2,441.85	
	งานวางระบายน้ำ								
2	ท่อระบายน้ำคอนกรีตไม่เสริมเหล็ก ปากลิ้นราง	70.00	ลูก	327.10	22,897.00	140.00	9,800.00	32,697.00	
	ขนาด 0.30 เมตร								
	บ่อพัก คสล. ขนาด 0.30 ม.	5.00	ลูก	2,690.60	13,453.00			13,453.00	
	ปูนซีเมนต์ถุง	8.00	ลูก	129.91	1,039.28			1,039.28	
3	งานวางระบายน้ำ								
	เหล็กแบน 75 X 9 มม.	5.00	เส้น	1,025.00	5,125.00			5,125.00	ราคาฐานต่ำ
	เหล็กแบน 75 X 9 มม. (รวมลาดเชื่อม/ตัดประกอบ)	160.00	กก.			14.00	2,240.00	2,240.00	
	งานทาสีกันสนิม	3.00	ตร.ม.	35.00	105.00	35.00	105.00	210.00	
	รวมค่าวัสดุและแรงงาน							58,394.73	

สำเนาถูกต้อง

(นายสมคิด รัชสะกินัน)

ผู้อำนวยการกองช่าง

รายการประมาณการก่อสร้าง

แบบเลขที่ ๕๕/2561
 ประมาณการเมื่อวันที่ 31 เดือน พฤษภาคม 2561
 สถานที่ก่อสร้าง วางท่อระบายน้ำพร้อมบ่อพักคดล.และฝักปิดตะแกรงเหล็กและวางรูปตัววีของฝักของพ่วง 6

ผู้ประมาณการ นายสุภกิจ เพ็งจินดา


ลำดับที่	รายการ	จำนวน	หน่วย	ค่าวัสดุถึงของ		ค่าแรงงาน		ค่าวัสดุและแรงงาน	หมายเหตุ
				ราคาหน่วยละ	จำนวนเงิน(บาท)	ราคาหน่วยละ	จำนวนเงิน(บาท)		
4	ยอดยกมา							58,394.73	
	งานวางระบายน้ำรูปตัววี								
	วัสดุ								
	แบบ	9.36	ตร.ม.			133.00	1,244.88	1,244.88	
	แบบจริง 1" X 6" X 4.00 ม.	5.47	ลบ.ฟ.	725.00	3,168.25			3,967.20	ราคาพาณิชยกรรม.
	วัสดุ 1/2" X 3" X 4.00 ม.	1.94	ลบ.ฟ.	675.00	884.25			1,309.50	ราคาพาณิชยกรรม.
	เหล็ก RB 9 มม.	19.00	เส้น	110.51	2,099.69	20.46	388.74	2,488.43	
	คอนกรีต 240	1.86	ลบ.ม.	1,925.23	3,580.92	306.00	569.16	4,150.08	
	งานตัดถนน คสล.	1.00	พม.			1,500.00	1,500.00	1,500.00	
5	ถนน คสล. 240 Ksc	4.00	ตร.ม.	580.00	2,320.00			2,320.00	
	รวมค่าวัสดุและแรงงาน							75,374.82	

อำนาจถูกต้อง



(นายสมคิด รัชตะกินนิน)

ผู้อำนวยการกองฯ

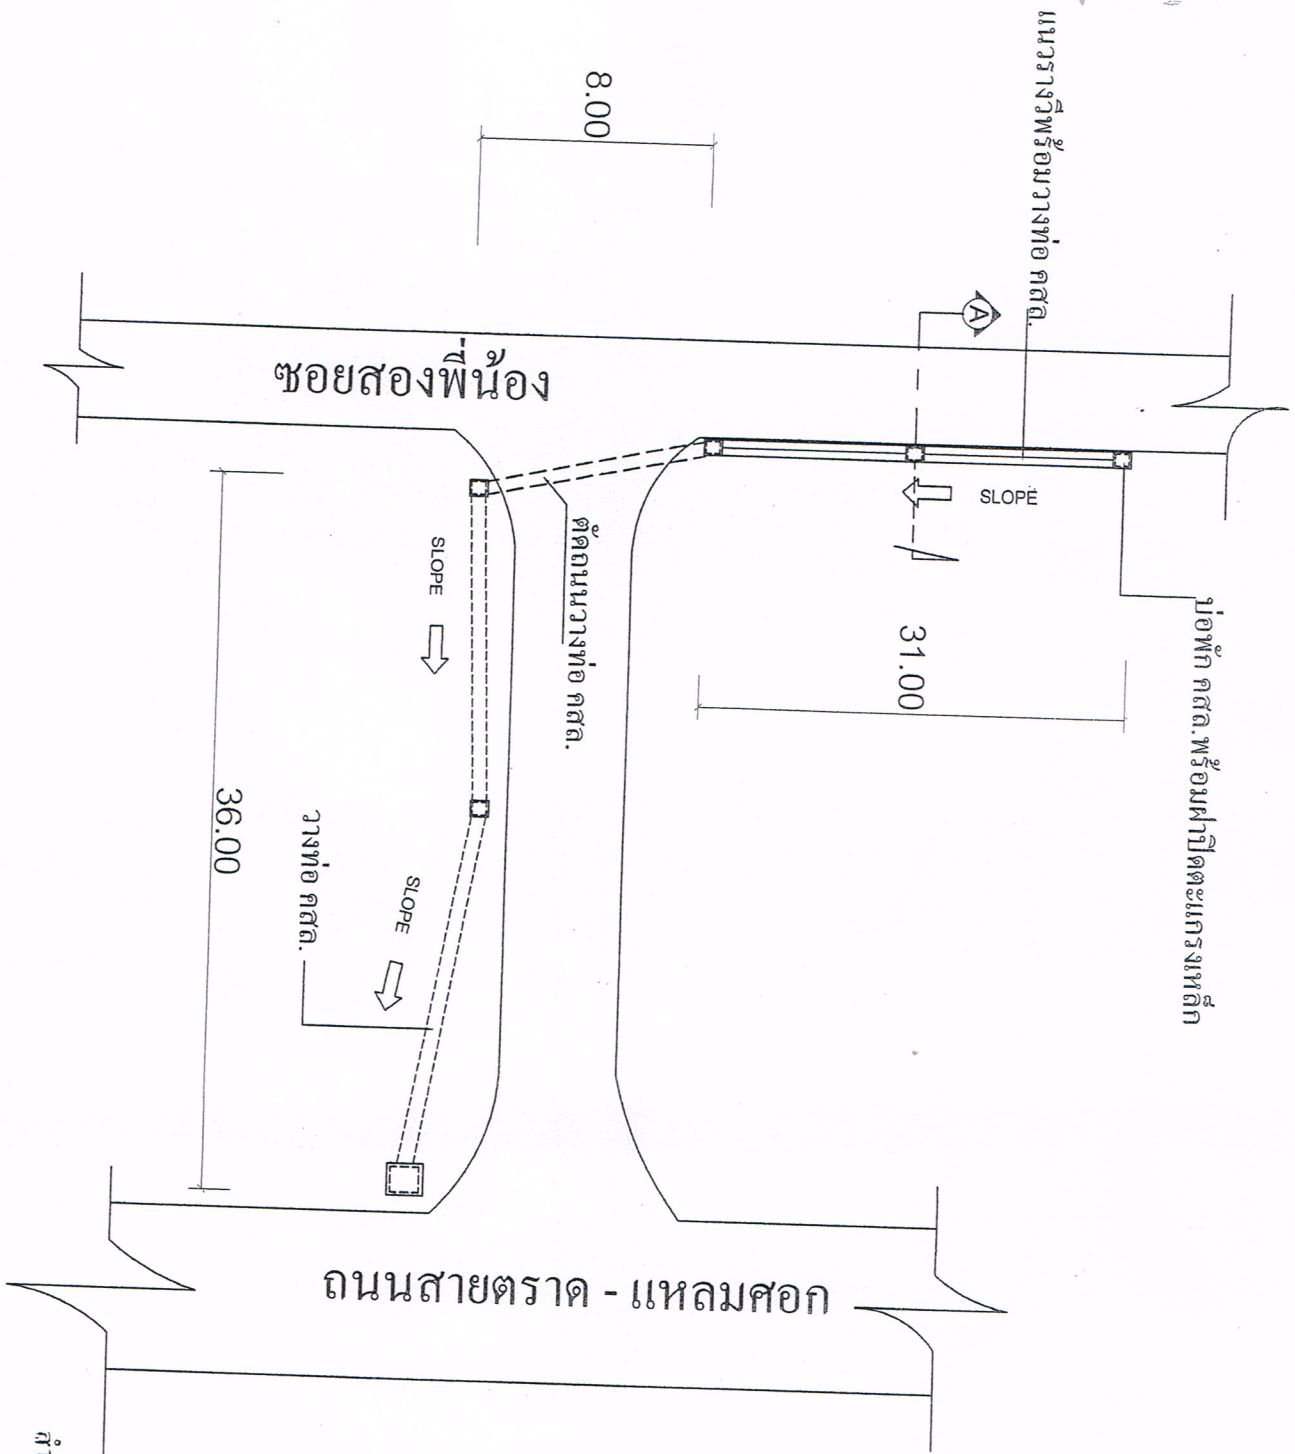



โทร 0-3954-2427, โทรสาร 0-3954-2427

โครงการ

ก่อสร้างวางระบบน้ำพร้อมฝาตะแกรงเหล็ก และวางรูปตัววี ซอยสองพี่น้อง หมู่ 6 บ้านโคก

เขียน/สำรวจ

(นายศุภกิจ พึ่งจินตนา)
ผช. นายช่างโยธา

ตรวจสอบ

(นายสมคิด รังสะกิบนิน)
ผู้อำนวยการกองช่าง

เห็นชอบ

(น.ส.นิษานันท์ ประสิทธิ์ทิพาวา)
รองปลัดเทศบาล ฯ
รักษาราชการแทนปลัดเทศบาล ฯ


สำเนาถูกต้อง

(นายสมคิด รังสะกิบนิน)
ผู้อำนวยการกองช่าง


แบบเลขที่	54
(นายพิชัย วิสุทธิแพทย์) นายกเทศมนตรี	




เหล็กแบริน 70 X 9 มม. @ 0.05 ม.

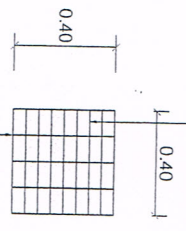


เหล็กแบริน 70 X 9 มม. @ 0.10 ม.

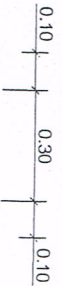

ท่อ กสล. 0.30 ม.

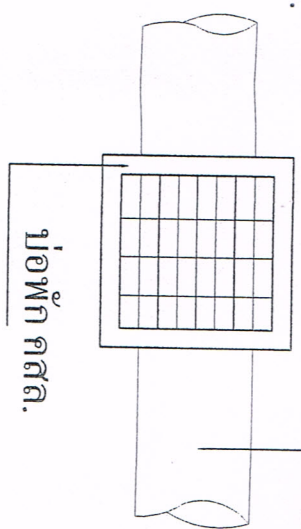


ท่อพีพีอาร์รวมฝาตะแปกเหล็ก

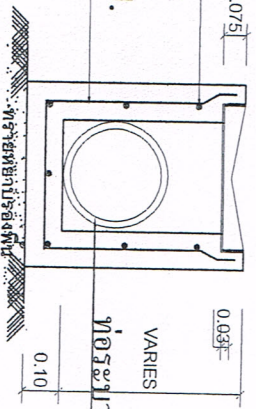

RB 9 มม. @ 0.20 ม.

รูปตัด ①-①
1:25

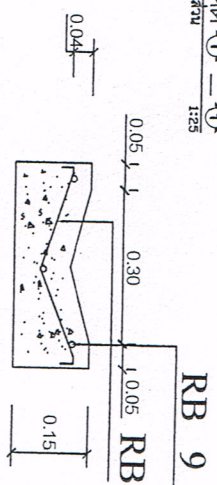

รางระบายน้ำรูปตัววี

ถนน คสล. 0.15 ม.

(นายสมคิด รังสะกินันท์)
ผู้อำนวยการ

ผู้ควบคุมงาน

รางระบายน้ำรูปตัววี

4.00

โทร 0-3864-2427, โทรสาร 0-3864-2427

โครงการ
ก่อสร้างรางระบายน้ำพร้อมฝาทะแปก
เหล็ก และวางรูปตัววี ขอบเขตพื้นที่
หมู่ 6 บ้านโคก

เขียน/สำรวจ
(นายสุภกิจ เพ็ญนิศา)
ศส. นายช่างโยธา

ตรวจสอบ
(นายสมคิด รังสะกินันท์)
ผู้อำนวยการกองช่าง

เห็นชอบ
(น.ส.นิชานันท์ ประสิทธิ์พานิช)
รองปลัดเทศบาล ฯ
รักษาการแทนปลัดเทศบาล ฯ

(นายพิชิต วิสุทธิแพทย์)
นายกเทศมนตรี

แบบเลขที่ 49 / 2551