


แปลนพื้นถนน

มาตรฐาน 1 : 100

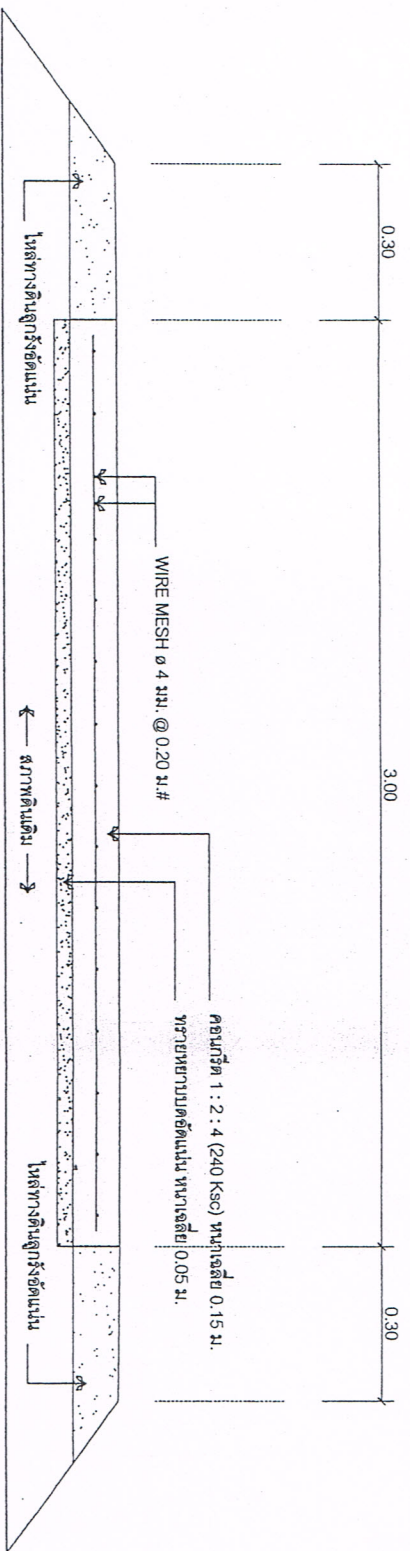

รูปตัด ก - ก

มาตรฐาน 1 : 20

รายละเอียดโครงการ

ก่อสร้างถนนคอนกรีตเสริมเหล็ก รอยแยก หน้า 4 ขนาดกว้าง 3.00 เมตร
 ยาว 156.00 เมตร หนาเฉลี่ย 0.15 เมตร (รอยมีปริมาณงานไม่น้อยกว่า 488.00 ตารางเมตร)

ตำแหน่งที่ตั้ง

(Signature)

(นายสมคิด รัชตะภิรมย์)
 ผู้อำนวยการกองช่าง




โครงการ
 ก่อสร้างถนนคอนกรีตเสริมเหล็ก
 รอยแยก หน้า 4 บ้านต้นเนิน

เขียน/สำรวจ
 (นายสุภกิจ เพ็งจินดา)
 ผ.ส. นายช่างโยธา

ตรวจสอบ
 (นางสาวอรุณพร เพ็งจินดา)
 วิศวกร วิทยากร ร.บ. 46962

ตรวจสอบ
 (นายสมคิด รัชตะภิรมย์)
 ผู้อำนวยการกองช่าง


อนุมัติ
 (บ.ศ.นิพนธ์ ประสพธำมาศ)
 รองปลัดเทศบาล ฯ
 รักษาการนายกเทศมนตรีเทศบาล ฯ

หมายเลขที่ ๙๕ / 2561
 หน้าที่ 2 / 2

รายละเอียดโครงการ

ก่อสร้างถนนคอนกรีตเสริมเหล็กขอบถนนที่ หมู่ 4 ขนาดกว้าง 3.00 เมตร
 ยาว 156.00 เมตร หนาเฉลี่ย 0.15 เมตร (หรือปริมาณไม่น้อยกว่า 468.00 ตร.ม.)
 * รั้ววงวางท่อระบายน้ำขนาด 0.60 เมตร จำนวน 10 ท่อน 2 จุด

* แนววางท่อระบายน้ำขนาด 0.60 เมตร

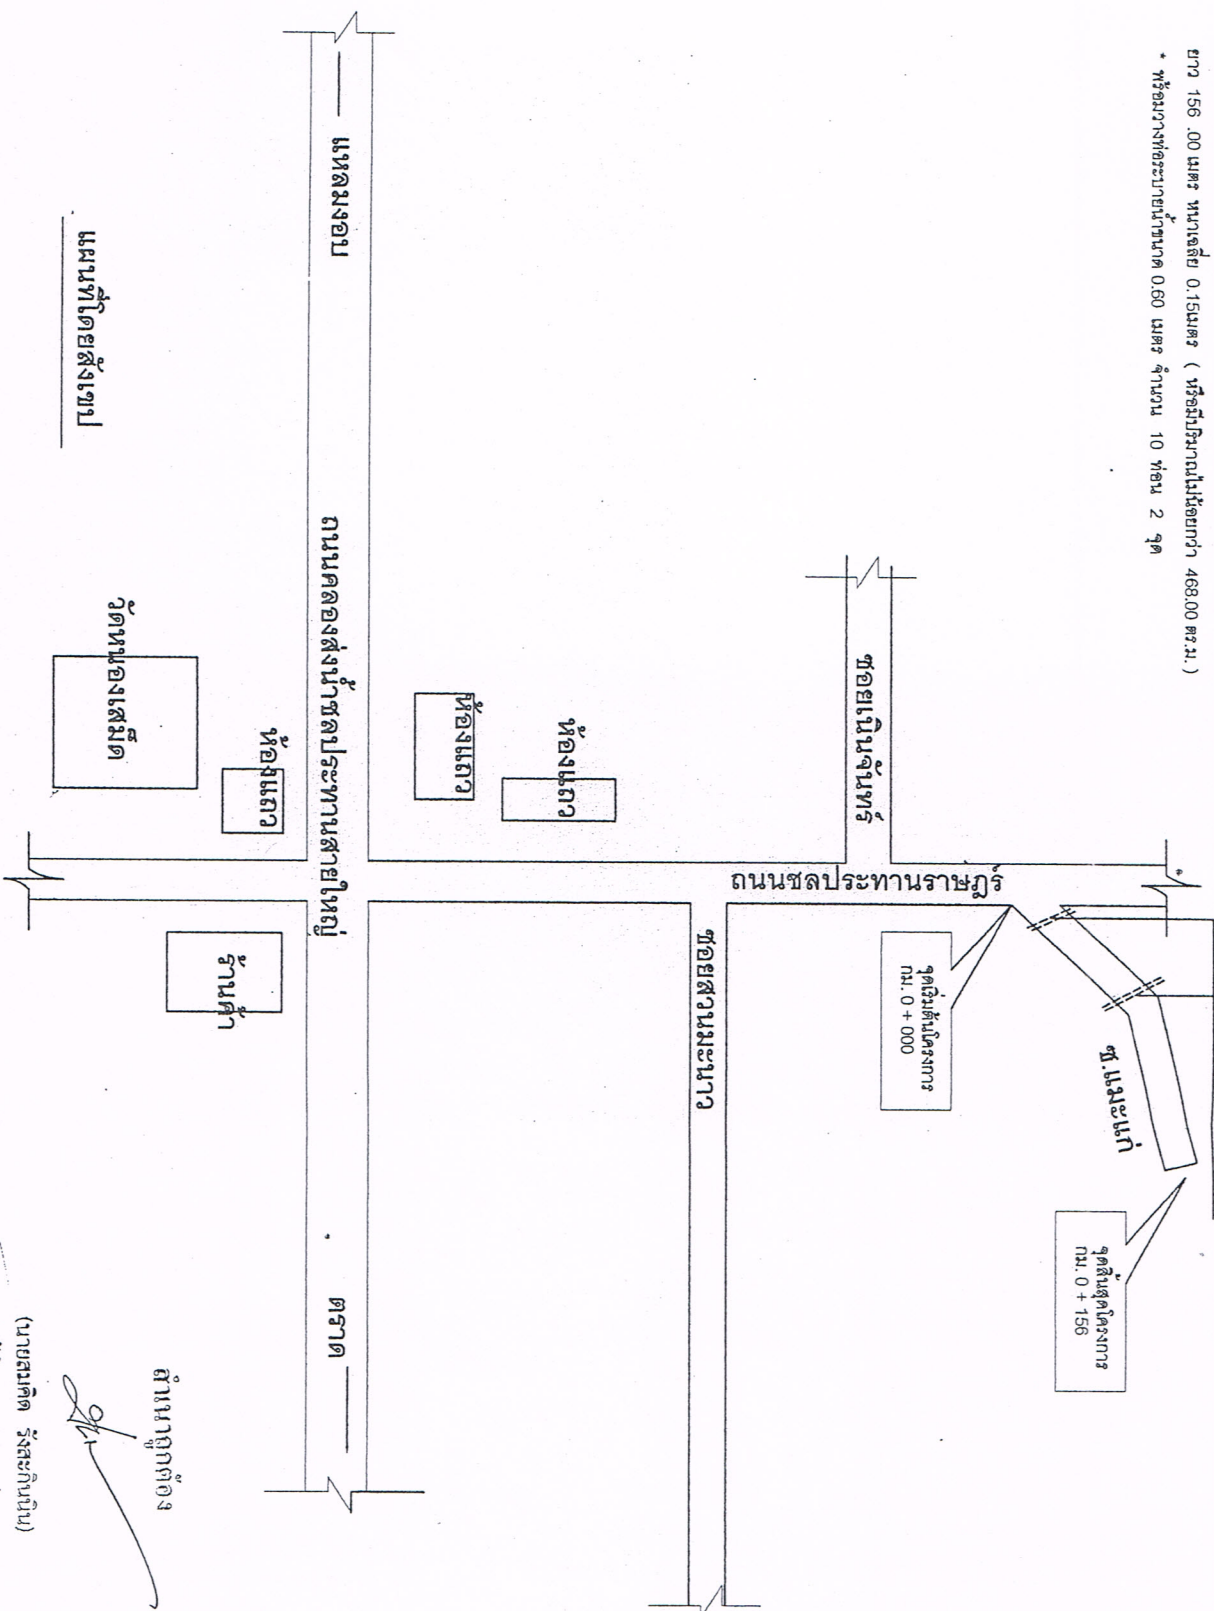

สำเนาถูกต้อง
 (นายสมคิด รัตตะกิบนิบ)
 ผู้อำนวยการกองช่าง



เทศบาลตำบลหนองเสม็ด
 175/1 น.6 ต.หนองเสม็ด อ.เมือง จ.ตราด 23000
 โทร 0-3864-2427 โทรสาร 0-3864-2427

โครงการ
 ก่อสร้างถนนคอนกรีตเสริมเหล็ก
 ขอบถนนที่ หมู่ 4 บ้านต้นเนิน

เขียนสำรวจ
 (นายศุภกิจ พึ่งจินดา)
 ผ.ช.นายช่างโยธา

ตรวจสอบ
 (นางสาวสมพร พงษ์จินดา)
 วิศวกร ฆธ.46862

ตรวจสอบ
 (นายสมคิด รัตตะกิบนิบ)
 ผู้อำนวยการกองช่าง

อนุมัติ
 (น.ส.ปวีณาบุษย์ ประสิทธิ์นิภาว)
 รองปลัดเทศบาล ฯ
 รักษาราชการแทนปลัดเทศบาล ฯ

อนุมัติ
 (นายพิชัย วิสุทธิแพทย์)
 นายกเทศมนตรี

แบบเลขที่ ๖๘/๒๐๖
 หน้า 1/2