



เทศบาลตำบลหนองเสม็ด

175/1 ม.8 ต.หนองเสม็ด อ.เมือง จ.ตราด 23000
 โทร 0-3954-2427, โทรสาร 0-3954-2427

โครงการ

ก่อสร้างรางระบายน้ำรูปตัวยูพร้อม
 ฝักปิดตะแกรงเหล็ก
 ขยายเทศบาลฯ 14 หมู่ 1

เขียนสำรวจ

(นายศุภกิจ เห่งจินดา)
 ผ.ต.บ.ชายฝั่งโยธา

ตรวจสอบ

(นายสมคิด รั้งสะกิบัน)
 ผู้อำนวยการกองช่าง

เห็นชอบ


(นางสงวนเจือปิง เกตุส)
 รองปลัดเทศบาลตำบล

อนุมัติ

(นายพิชัย วิสุทธิพงษ์)
 นายกเทศมนตรี

แบบเลขที่ 13/2562

แผ่นที่ 1/1

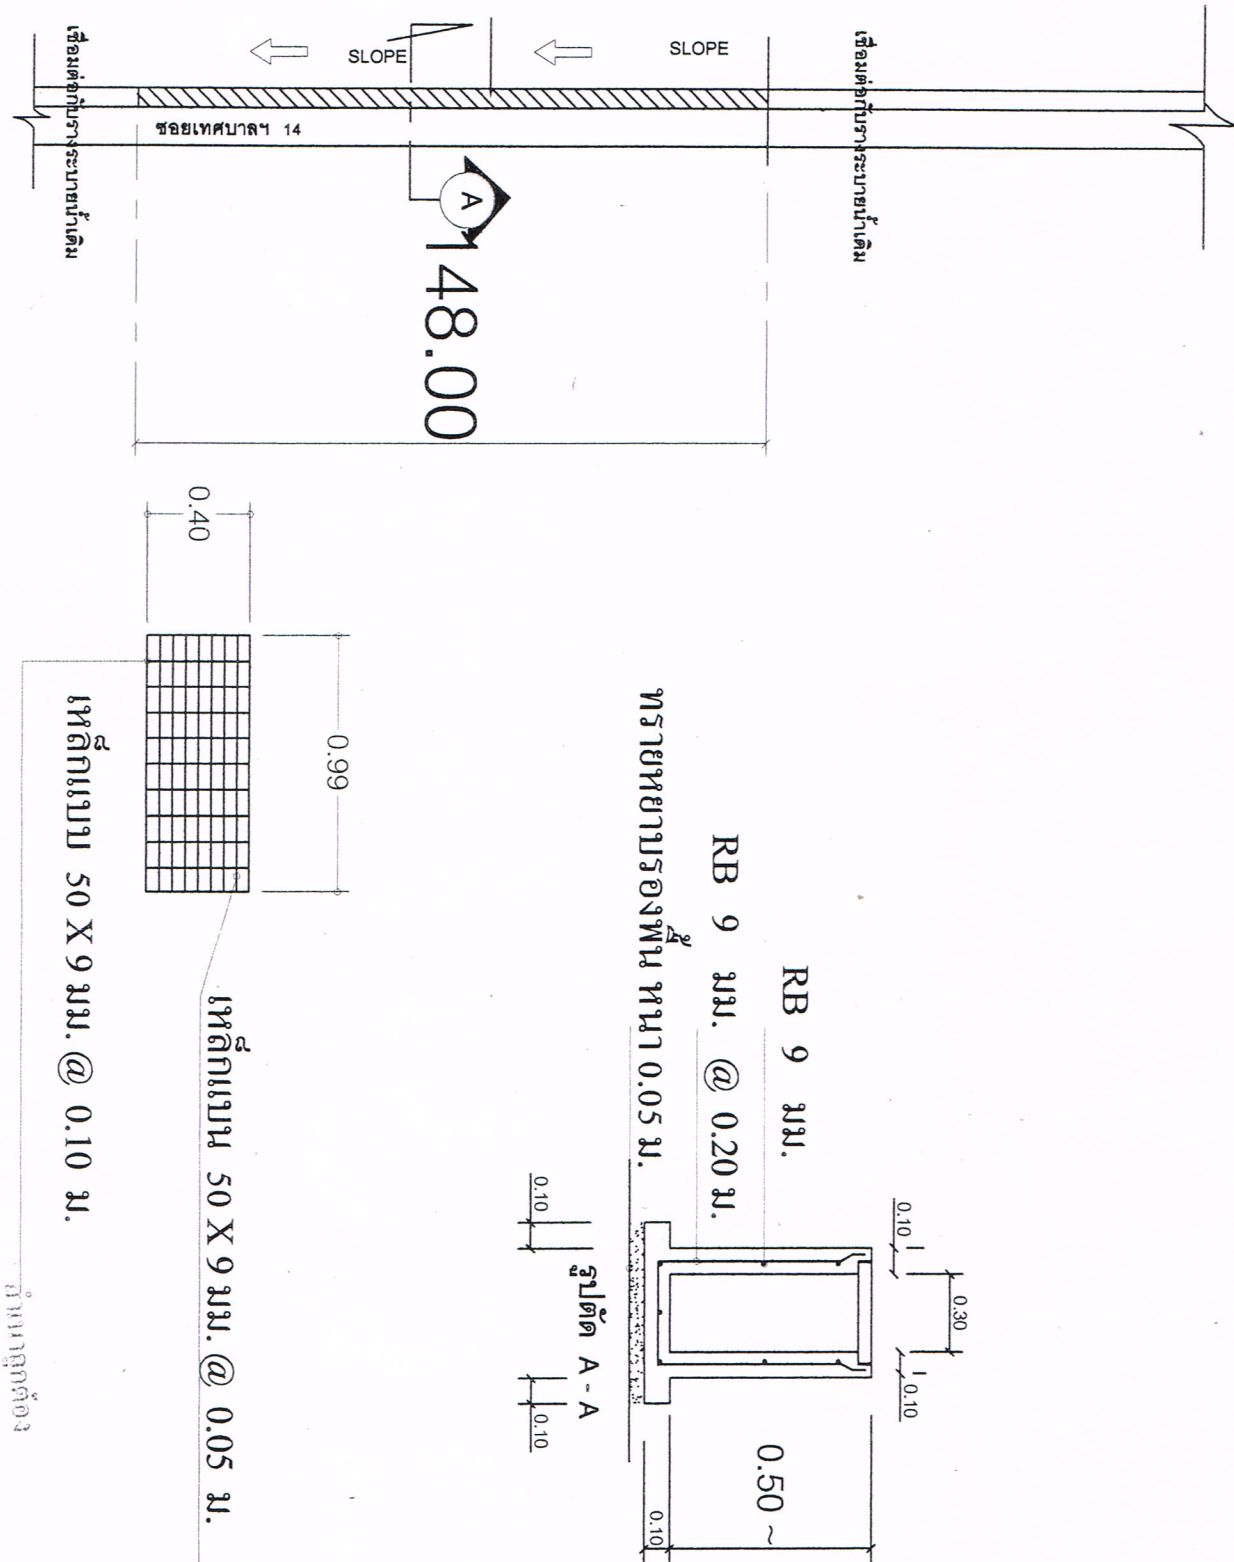


แบบแปลนฝักและฝักเหล็ก

(นายสมคิด รั้งสะกิบัน)
 ผู้อำนวยการกองช่าง

กำกับถูกต้อง

เทศบาลฯ 14 (หนองเสม็ดพัฒนา) หมู่ 1 บ้านแหลมตะตือโดย

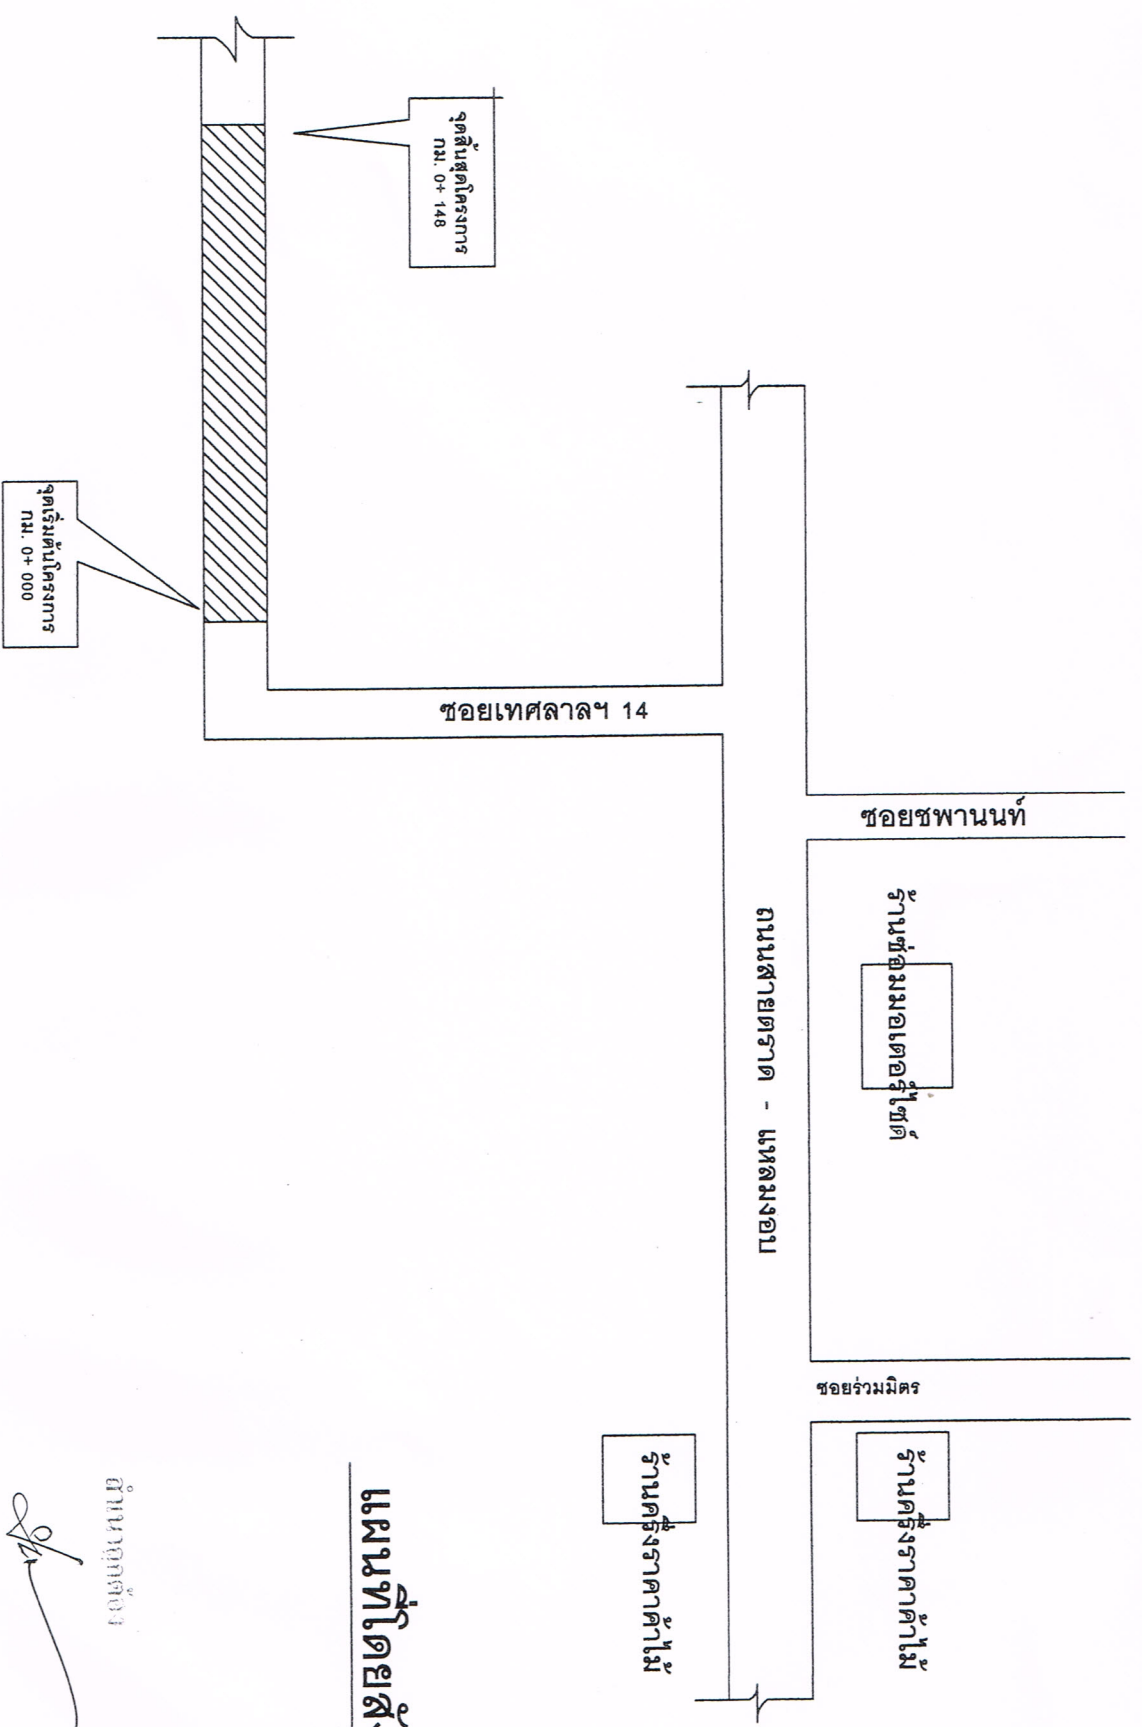


แผนที่โดยสังเขป

อำนาจเอก

(นายสมคิด รัชตะกันรัมย์)
ผู้อำนวยการกองช่าง

เทศบาลฯ 14 (หนองเสม็ดพัฒนา) หมู่ 1 บ้านแหลมตะตือโดย

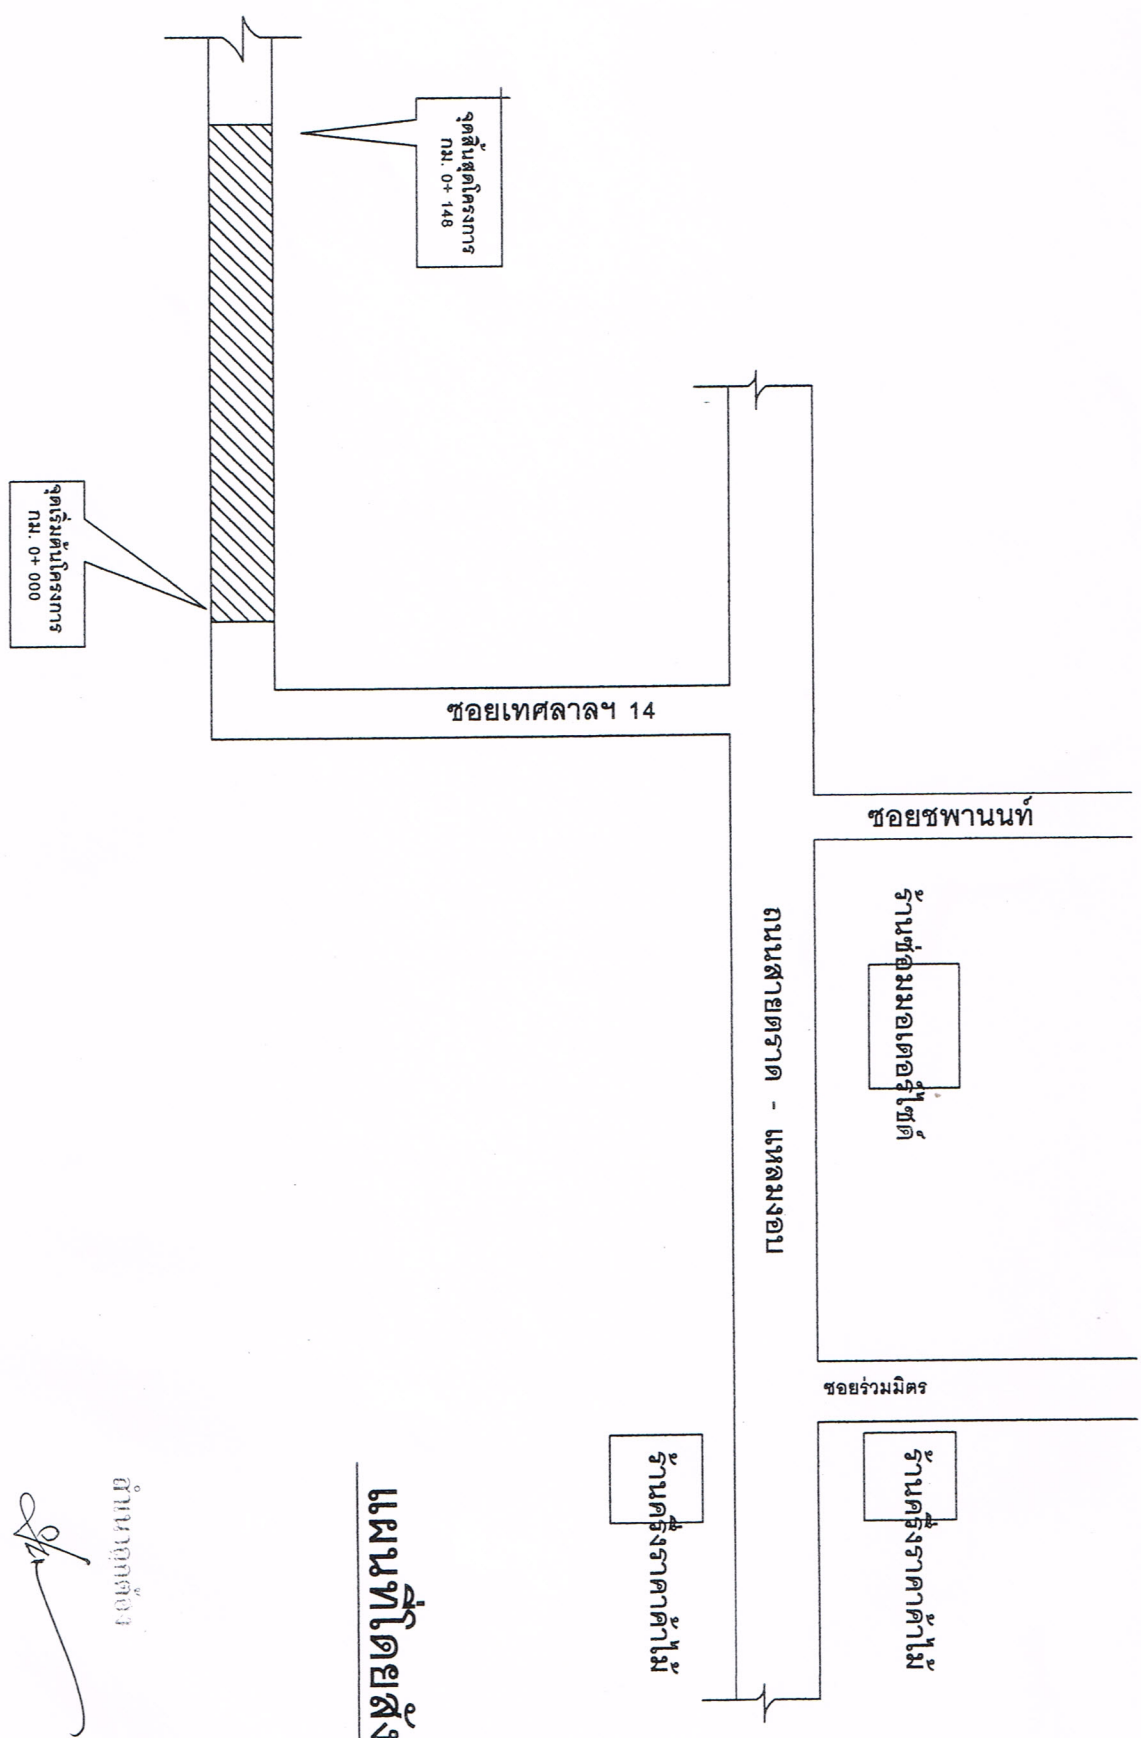

แผนที่โดยสังเขป

อำนาจเอก

(นายสมคิด รัชตะกันรัมย์)
ผู้อำนวยการกองช่าง